


Pohled západní

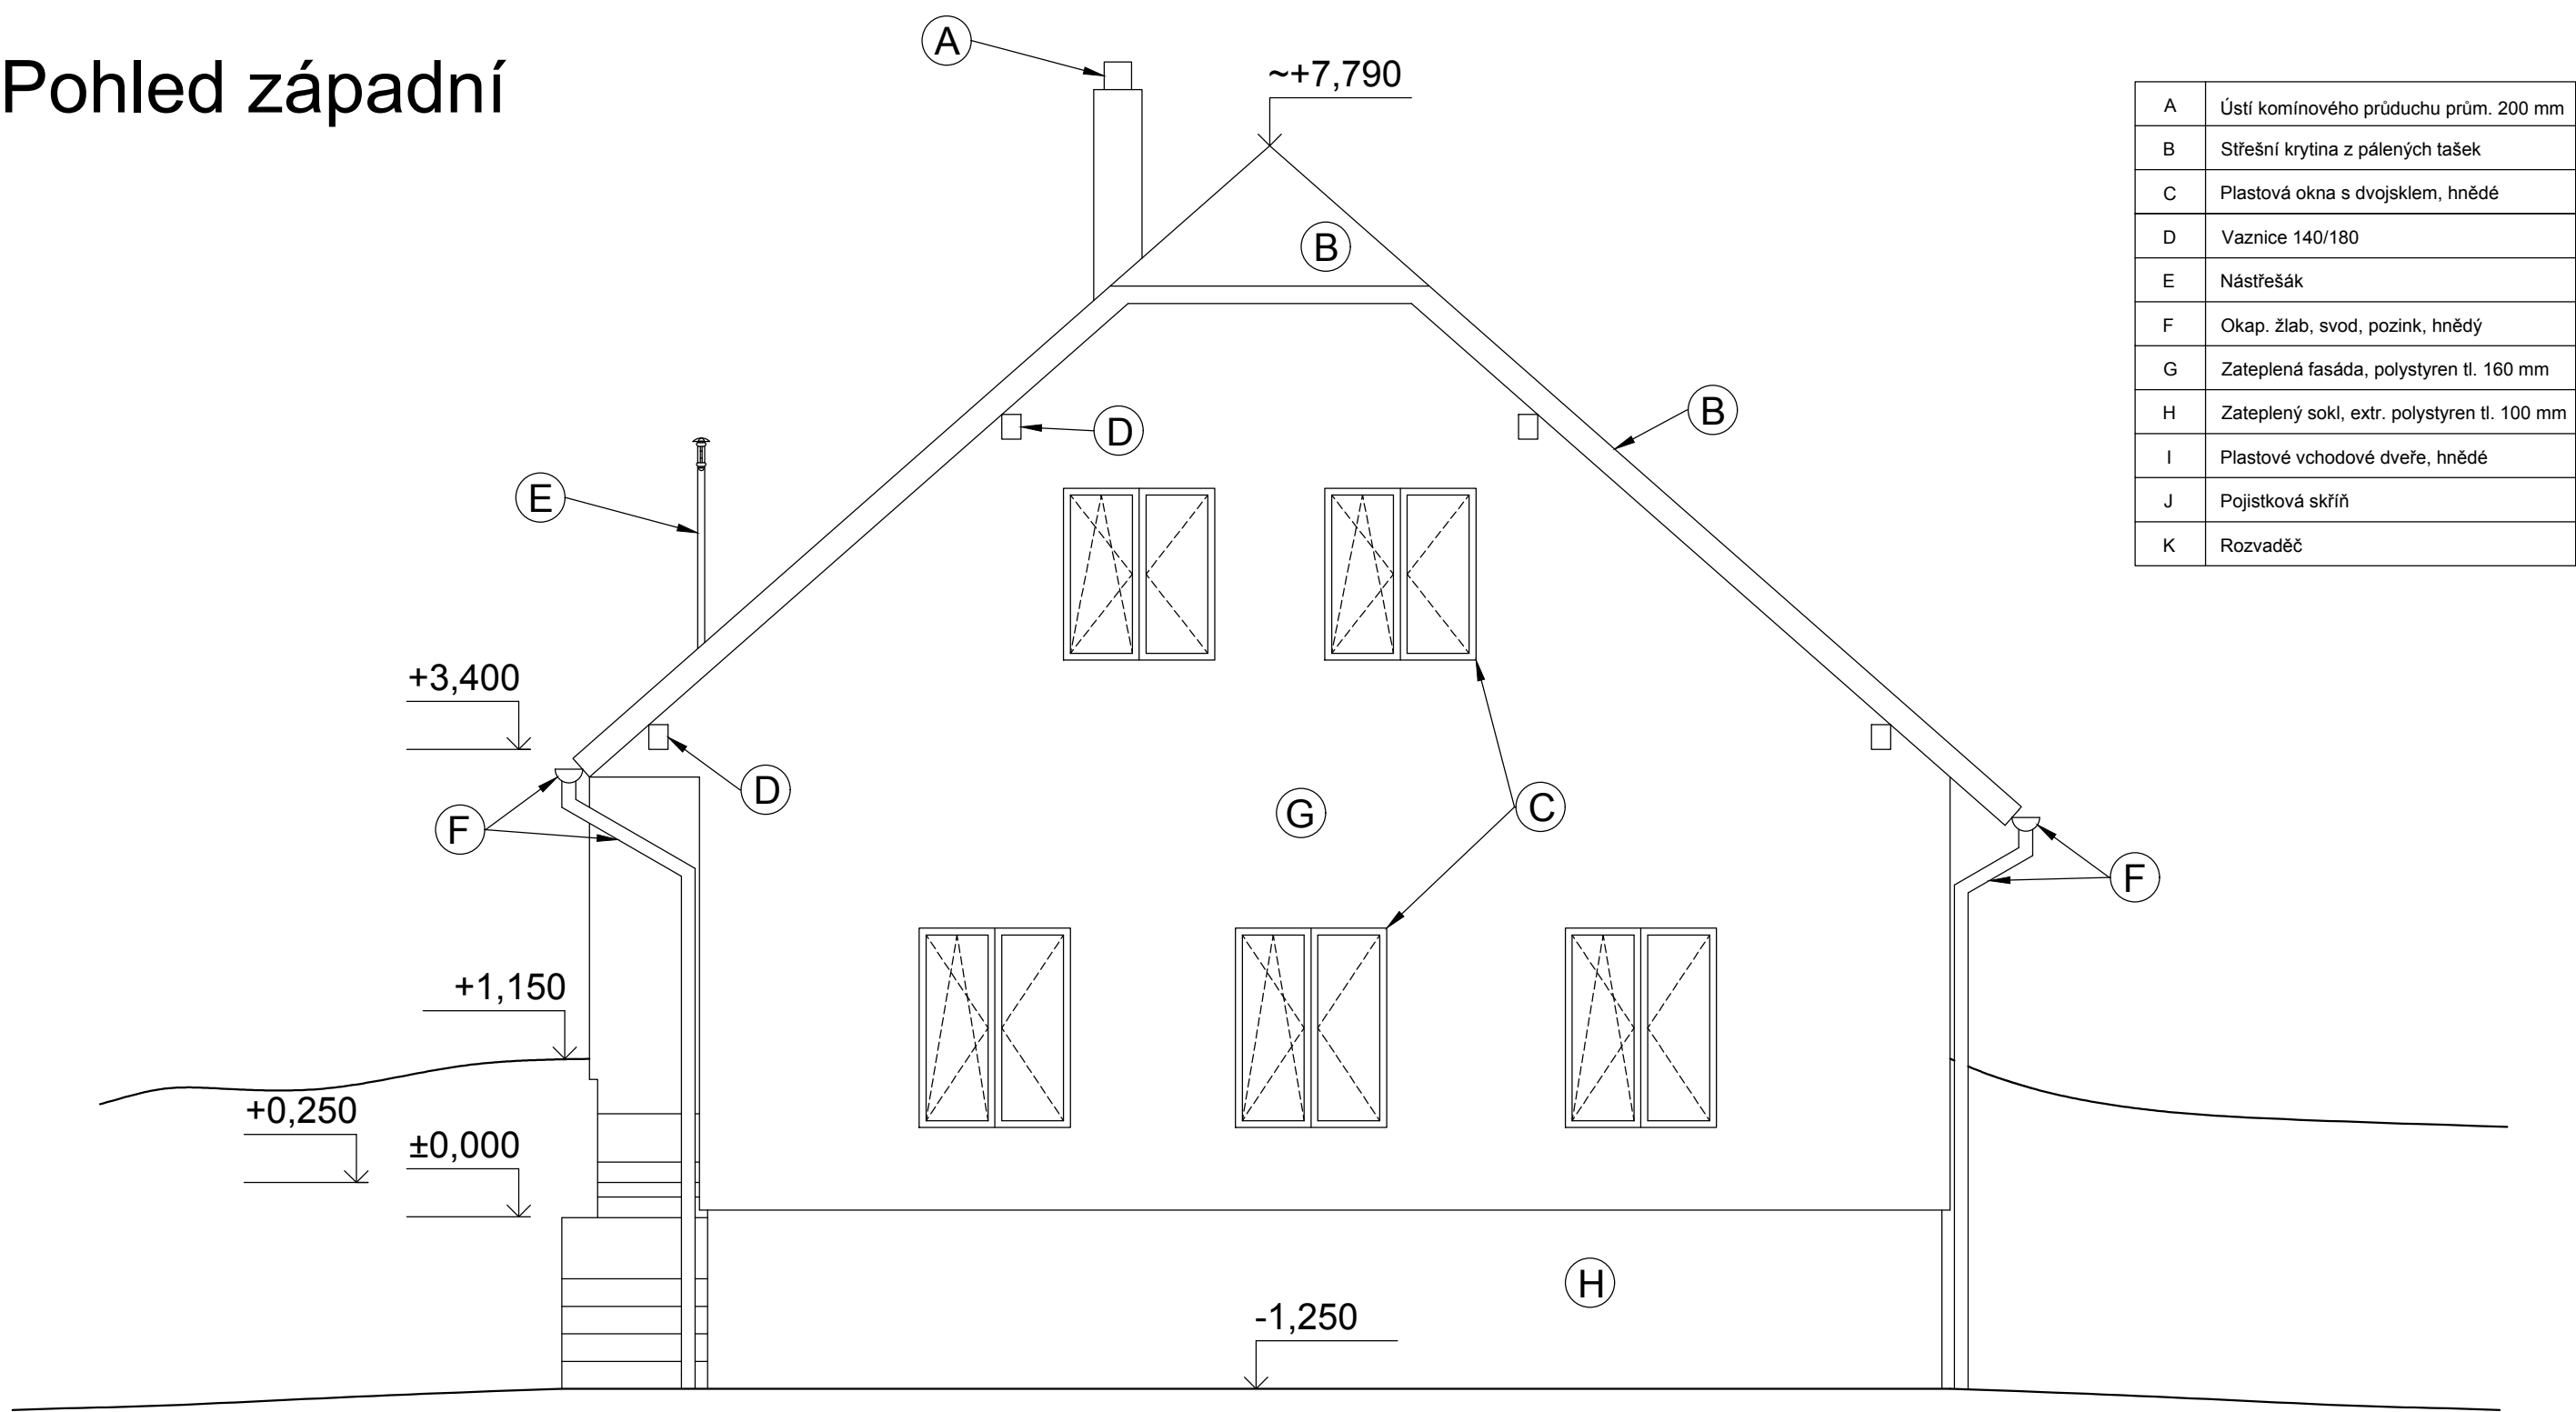

A	Ústí komínového průduchu prům. 200 mm
B	Střešní krytina z pálených tašek
C	Plastová okna s dvojsklem, hnědé
D	Vaznice 140/180
E	Nástřešák
F	Okap. žlab, svod, pozink, hnědý
G	Zateplená fasáda, polystyren tl. 160 mm
H	Zateplený sokl, extr. polystyren tl. 100 mm
I	Plastové vchodové dveře, hnědé
J	Pojistková skříň
K	Rozvaděč

Zodp. projektant	Vypracoval	Doplnil		
	Bc. Petr Směták			
Místo stavby	Dlouhá Lhota čp. 5			
Majitel	Manželé Samcovi, Dlouhá Lhota 5, 391 55 Chýnov			
Rodinný dům, Dlouhá Lhota u Kosovky			Formát A3	Kopie č.
			Datum 2/2021	
			Účel DSPTS	
			Č.zak.	
Půdorys 1NP			Měřítko 1:50	Č. přílohy D. 9