



Půdorys krov - půda

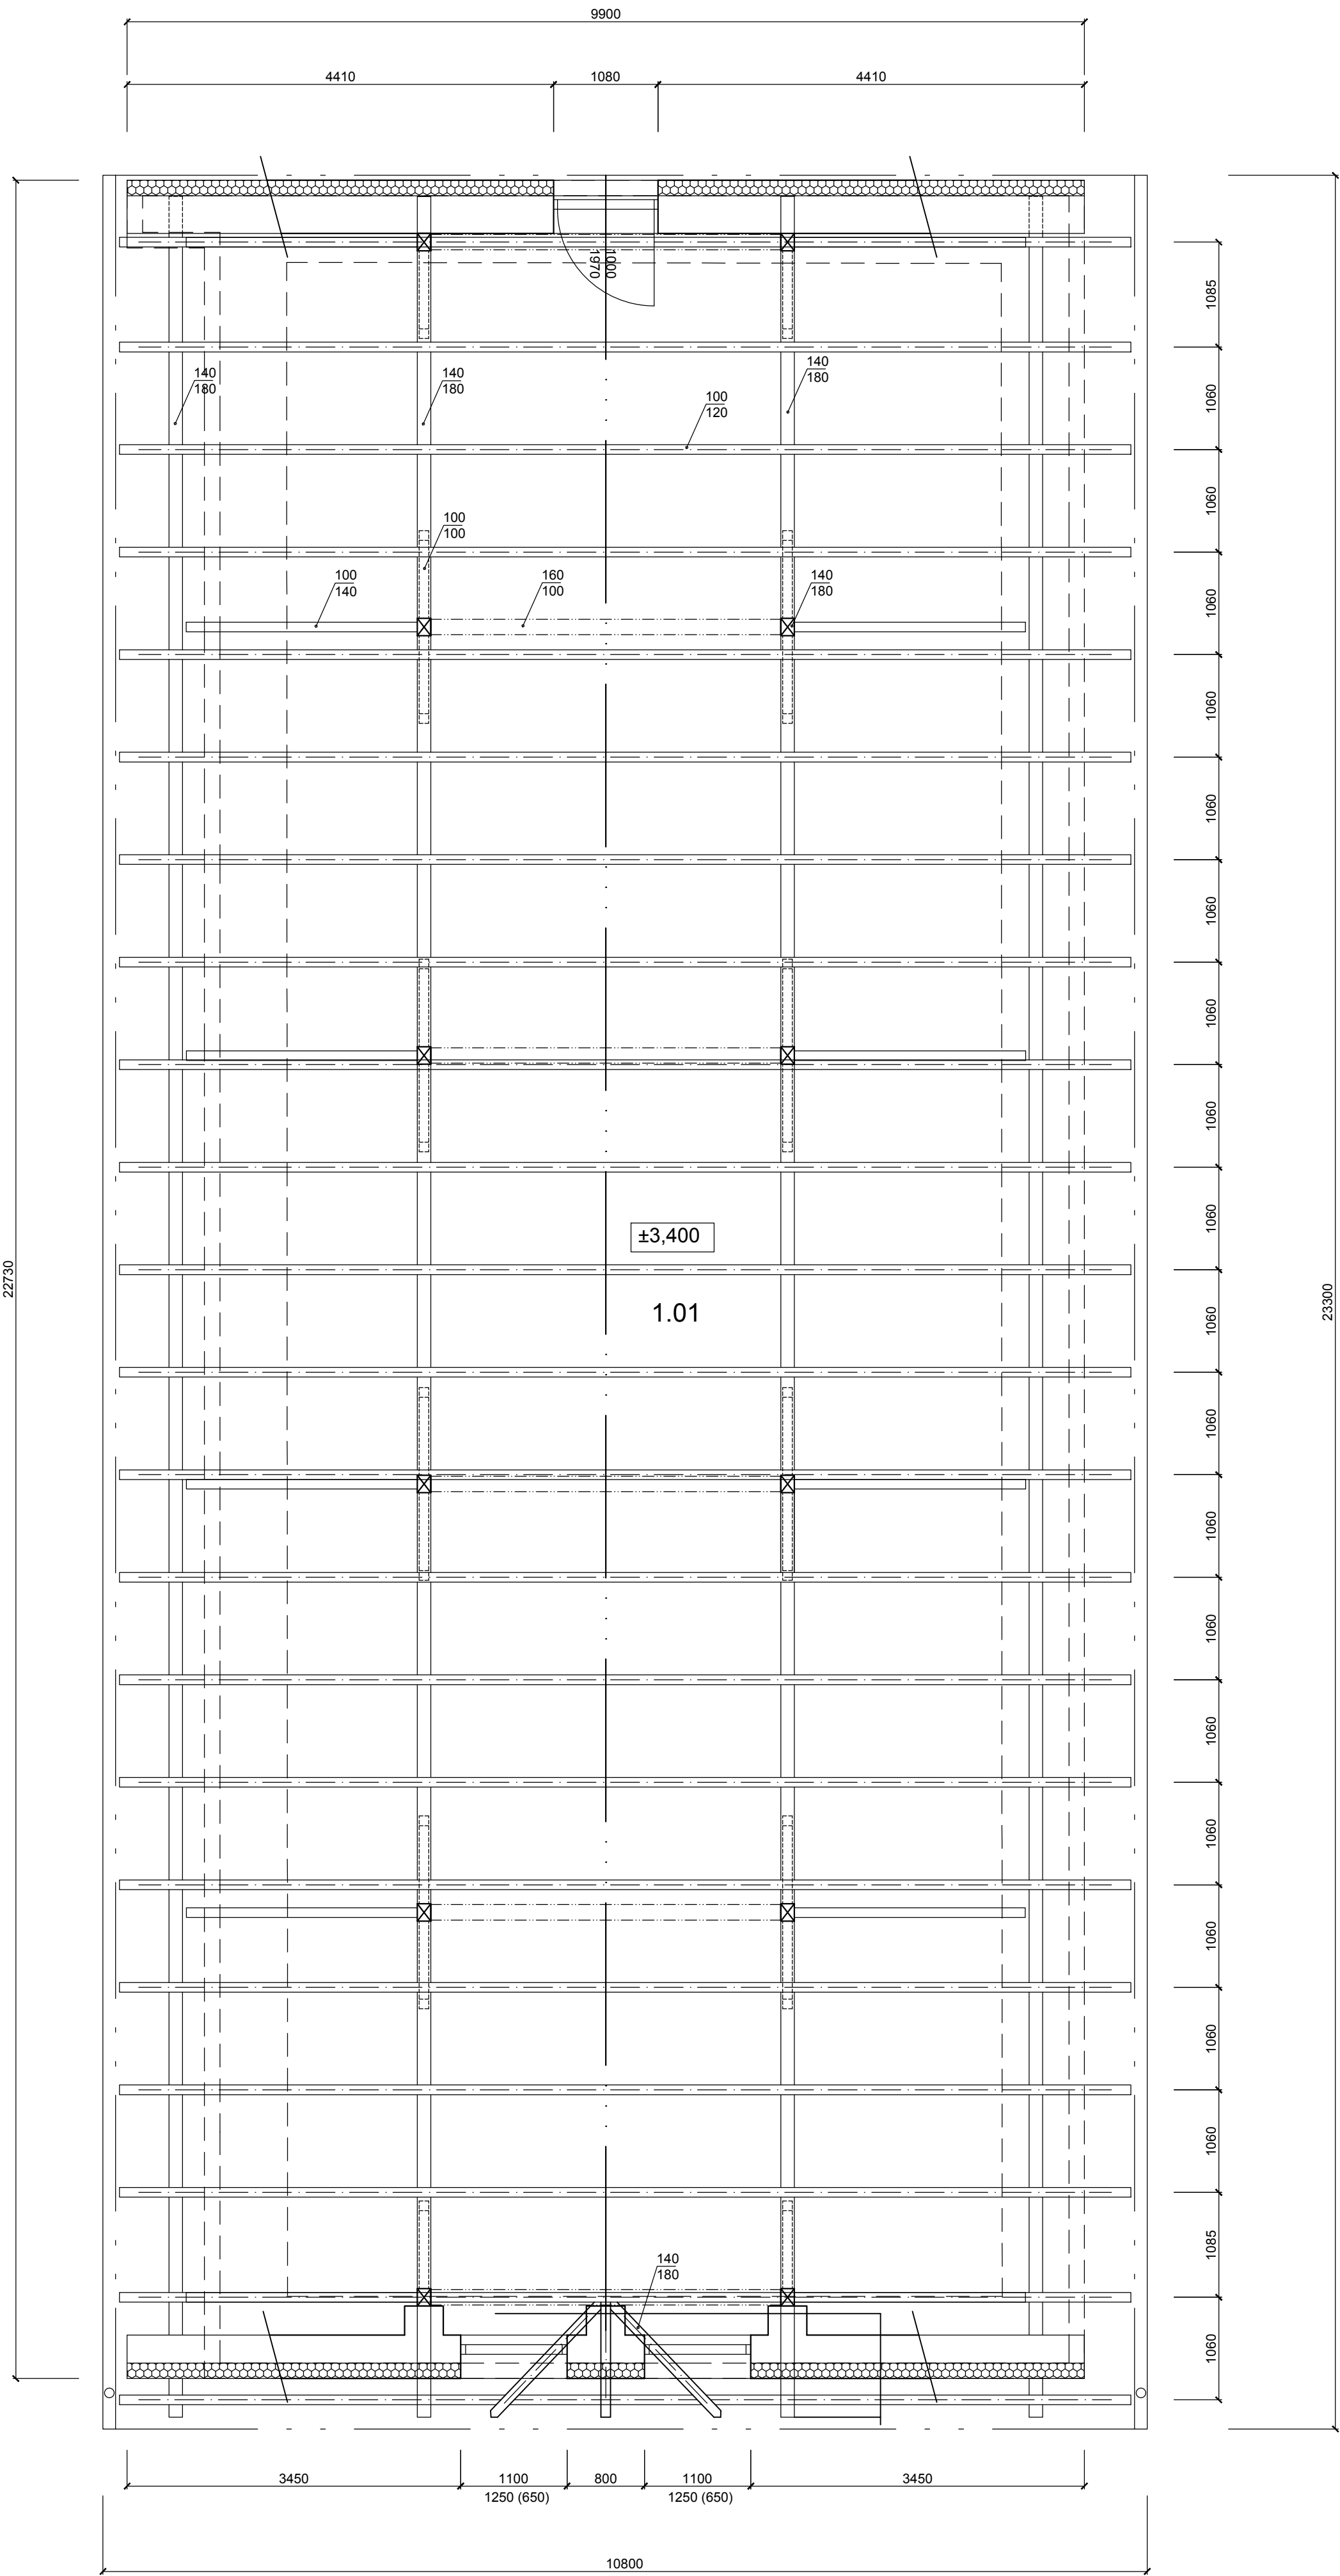

Tabulka místností			
Číslo	Název	Plocha [m²]	Povrch
1.01	Půda	214,6	OSB desky

Legenda

- Pojistková skříň
- Topné těleso
- Zateplení
- Rozvaděč
- 1.04** Popis místností
- Vstup do komína
- Výška klenby od ± 0,000
- Výška keram. obkladu od ± 0,000
- Výšky nadpraží od ± 0,000
- Výšky stropu od ± 0,000
- Absolutní výška

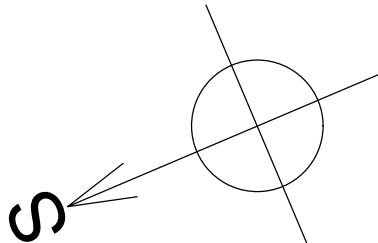

Zodp. projektant	Vypracoval	Doplnil		
	Bc. Petr Směták			
Místo stavby	Dlouhá Lhota čp. 5			
Majitel	Manželé Samcovi, Dlouhá Lhota 5, 391 65 Chynov			
Rodinný dům, Dlouhá Lhota u Kosovky			Formát A1	Kopie č.
			Datum 2/2021	
			Účel DSPS	
Půdorys krov - půda			Č.zak.	Č. přílohy D. 2
			Měřítko 1:50	