



Půdorys 1NP

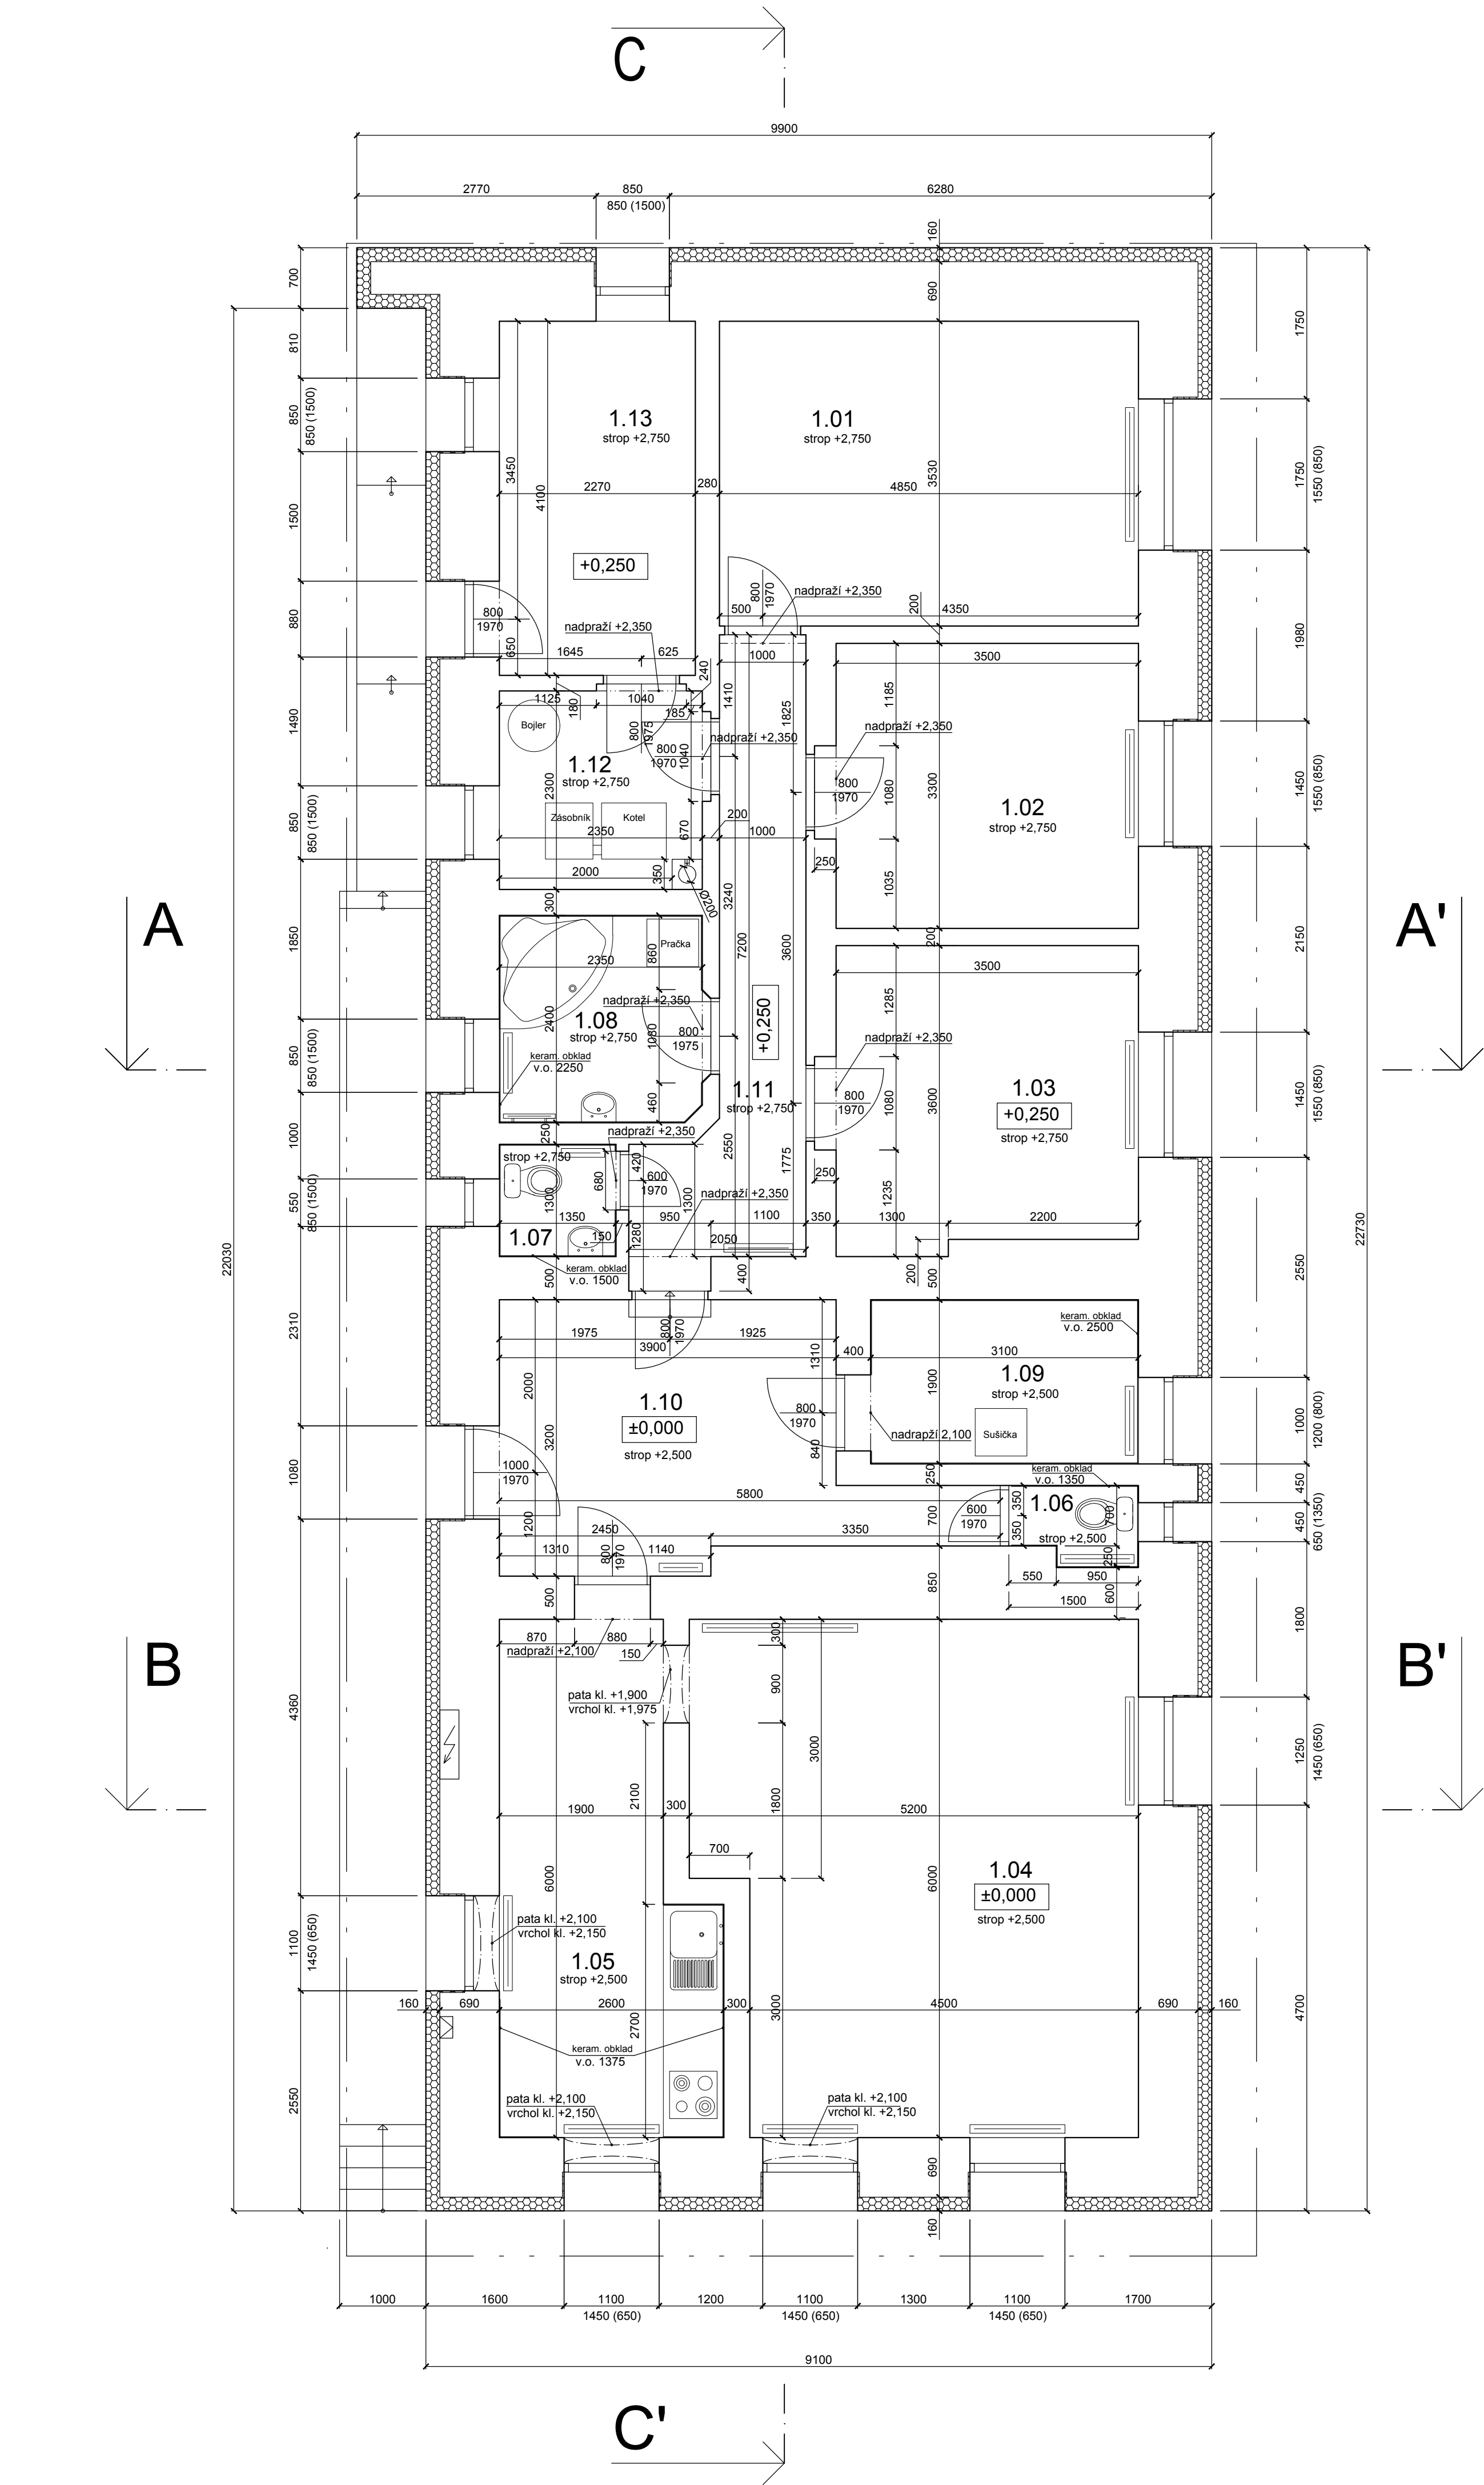

- Legenda**
- Pojistková skříň
 - Topné těleso
 - Zateplení
 - Rozvaděč
 - 1.04** Popis místností
 - Vstup do komína
 - Výška klenby od ± 0,000
 - Výška keram. obkladu od ± 0,000
 - Výšky nadpraží od ± 0,000
 - Výšky stropu od ± 0,000
 - Absolutní výška

Tabulka místností			
Číslo	Název	Plocha [m ²]	Povrch
1.01	Ložnice	17,1	Koberec
1.02	Pokoj	11,6	Koberec
1.03	Pokoj	12,2	Koberec
1.04	Obyvací pokoj	29,1	Koberec
1.05	Kuchyně	13,3	Plovoucí podlaha
1.06	WC	1,3	Keram. dlažba
1.07	WC	1,8	Keram. dlažba
1.08	Koupelna	5,6	Keram. dlažba
1.09	Komora	5,9	Keram. dlažba
1.10	Chodba	13,8	Keram. dlažba
1.11	Chodba	8,9	Keram. dlažba
1.12	Technická místnost	5,5	Keram. dlažba
1.13	Uhelna	9,2	Beton

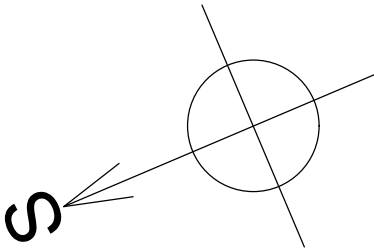

Zodp. projektant	Vypracoval	Doplnil		
	Bc. Petr Směták			
Místo stavby	Dlouhá Lhota čp. 5			
Majitel	Manžele Samcovi, Dlouhá Lhota 5, 391 65 Chynov			
Rodinný dům, Dlouhá Lhota u Kosovky			Formát A1	Kopie č.
			Datum 2/2021	
			Účel DSPS	
			Č.zak.	
Půdorys 1NP			Měřítko 1:50	Č. přílohy D. 1