


Půdorys 1NP

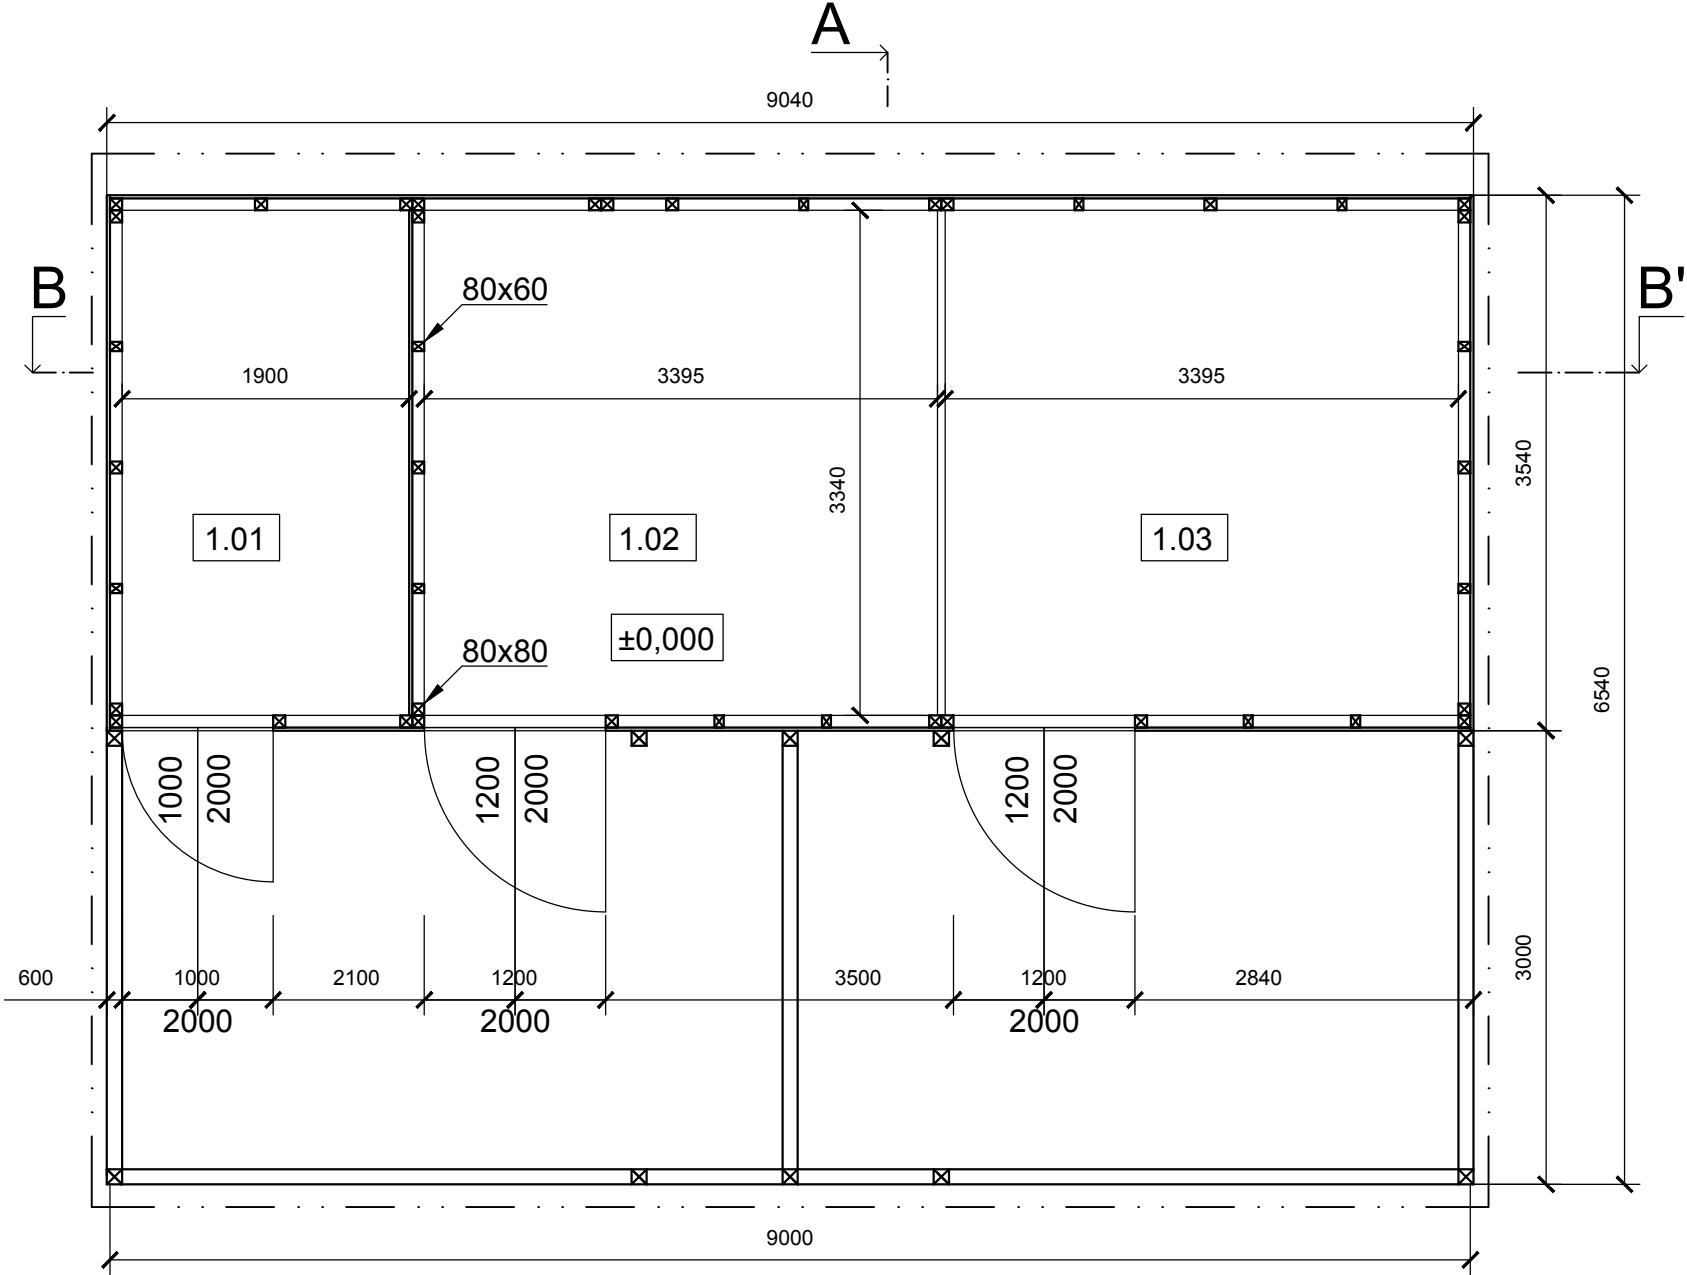

Rámová nosná konstrukce, tvořená dřevěnými sloupky 80x80 a doplněna sloupky 60x80. Překlady a rámy otvoru jsou tvořeny nosnou konstrukcí. Celá nosná konstrukce je opláštěna dřevěnými prkny. Konstrukce je přichycena sřouby do železobetonové desky.

1.01	Sklad 1
1.02	Sklad 2
1.03	Sklad 2

Zodp. projektant	Vypracoval	Doplnil	Sklad, Dlouhá Lhota u Kosovky	
	Bc. Petr Směták			
Místo stavby	Dlouhá Lhota čp. 5			
Majitel	Manželé Samcovi, Dlouhá Lhota 5, 391 55 Chýnov			
Půdorys 1NP			Formát A3	Kopie č.
			Datum 2/2021	
			Účel DSPS	
			Č.zak.	
			Měřítko 1:50	Č. přílohy D. 1