


Pohled východní

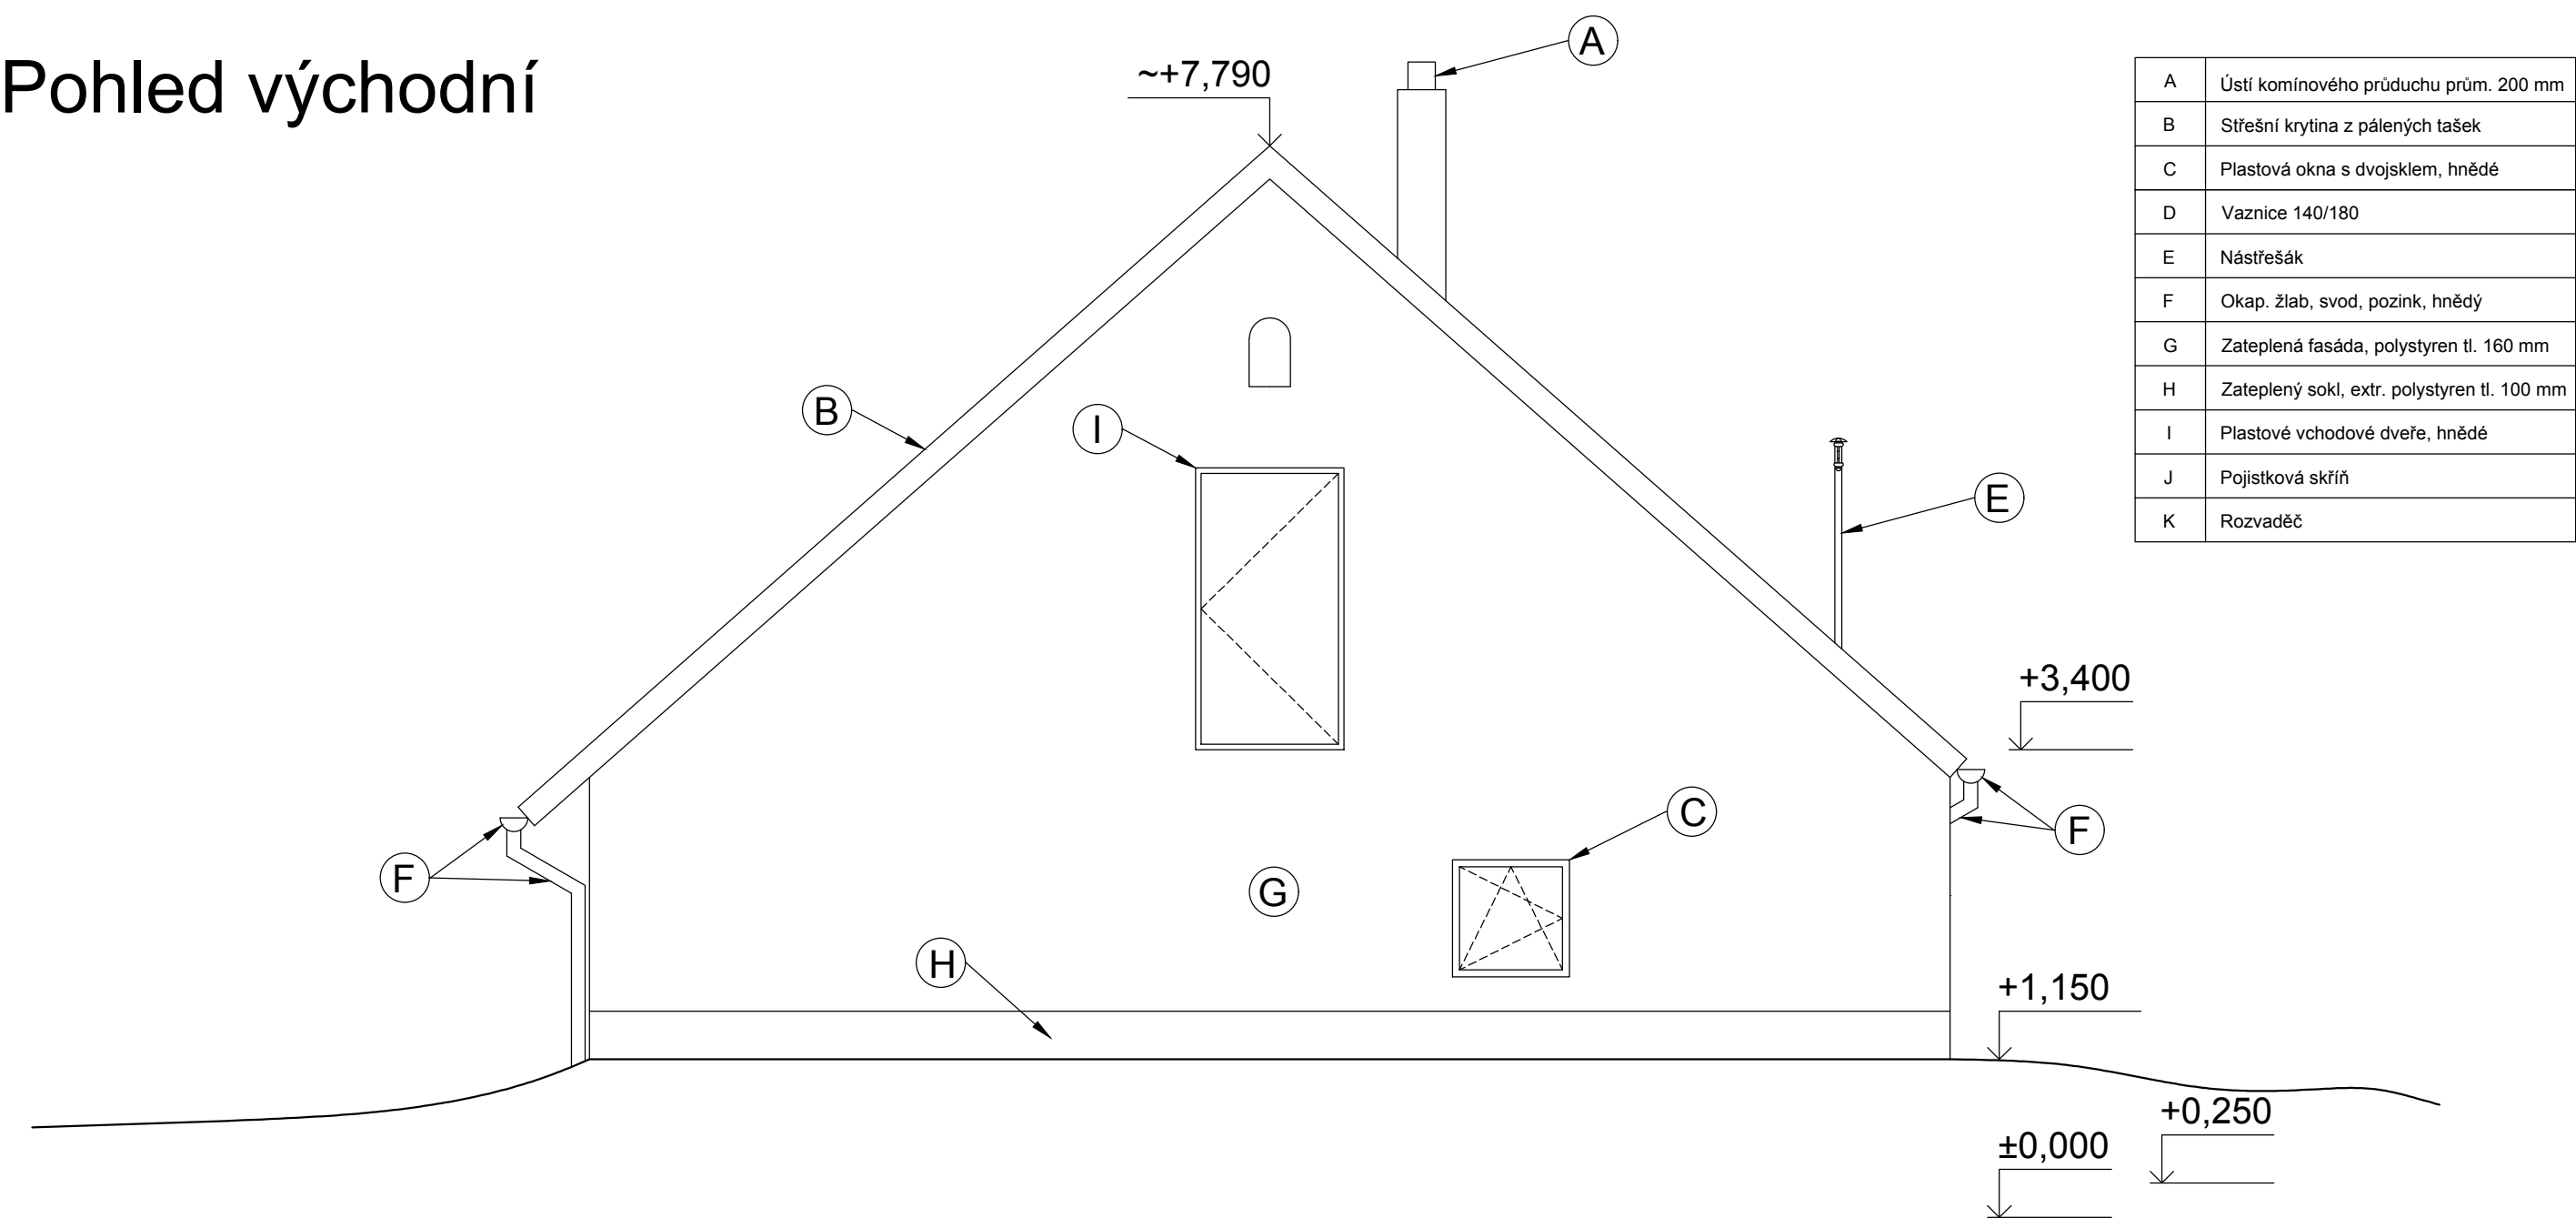

Zodp. projektant	Vypracoval	Doplnil		
	Bc. Petr Směták			
Místo stavby	Dlouhá Lhota čp. 5			
Majitel	Manželé Samcovi, Dlouhá Lhota 5, 391 55 Chýnov			
Rodinný dům, Dlouhá Lhota u Kosovky			Formát A3	Kopie č.
			Datum 2/2021	
			Účel DSPS	
			Č.zak.	
Pohled východní			Měřítko 1:50	Č. přílohy D. 8