


Řez B - B'

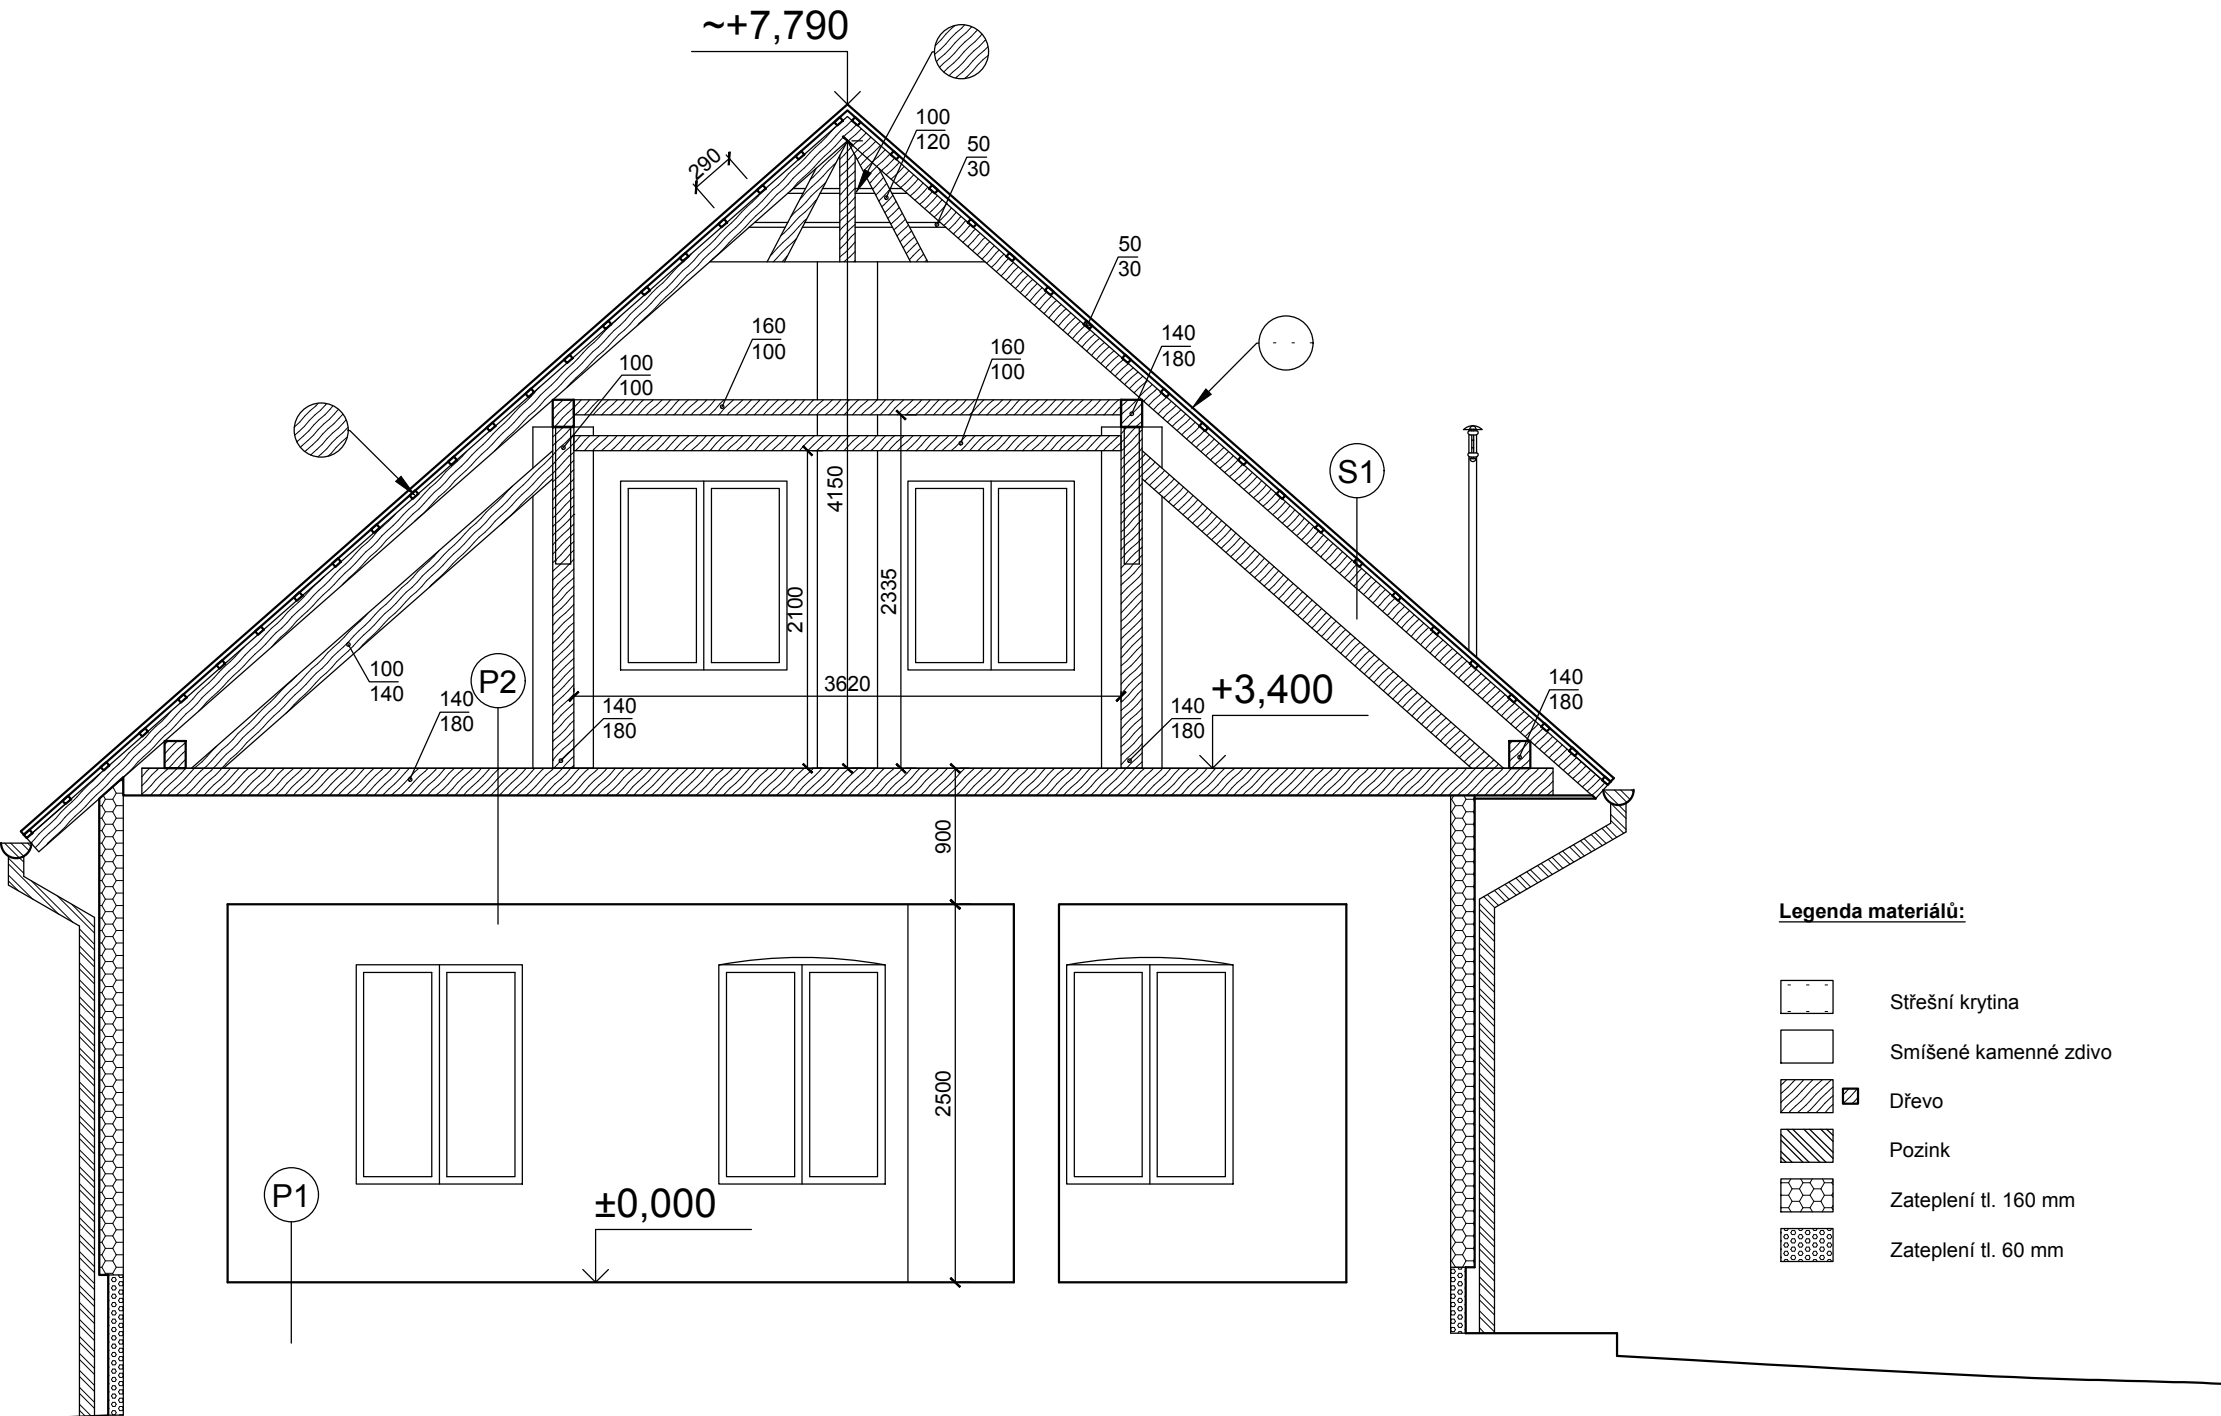

Skladby konstrukcí:

- P1 - Podlahová krytina dle místnosti

- Dále neznámé
- P2 - OSB desky

- Dřevěná neznámá skladba neznámé tloušťky

- Přesná skladba stropů neznámá, popsáno ve zprávě
- S1 - Střešní krytina z pálených tašek

- Latě 50/30

- Krokve 100/120

- Vaznice 140/180

- Pásky 100/100

- Hambálky 160/100

- Kleštiny 160/100

- Sloupeky 140/180

- Vzpěry 100/140

- Vazné trámy neznámý rozměr

Zodp. projektant	Vypracoval	Doplnil	Rodinný dům, Dlouhá Lhota u Kosovky	
	Bc. Petr Směták			
Místo stavby	Dlouhá Lhota čp. 5			
Majitel	Manželé Samcovi, Dlouhá Lhota 5, 391 55 Chýnov			
Řez B - B'			Formát A3	Kopie č.
			Datum 2/2021	
			Účel DSPS	
			Č.zak.	
			Měřítko 1:50	Č. přílohy D. 4