


Pohled jižní

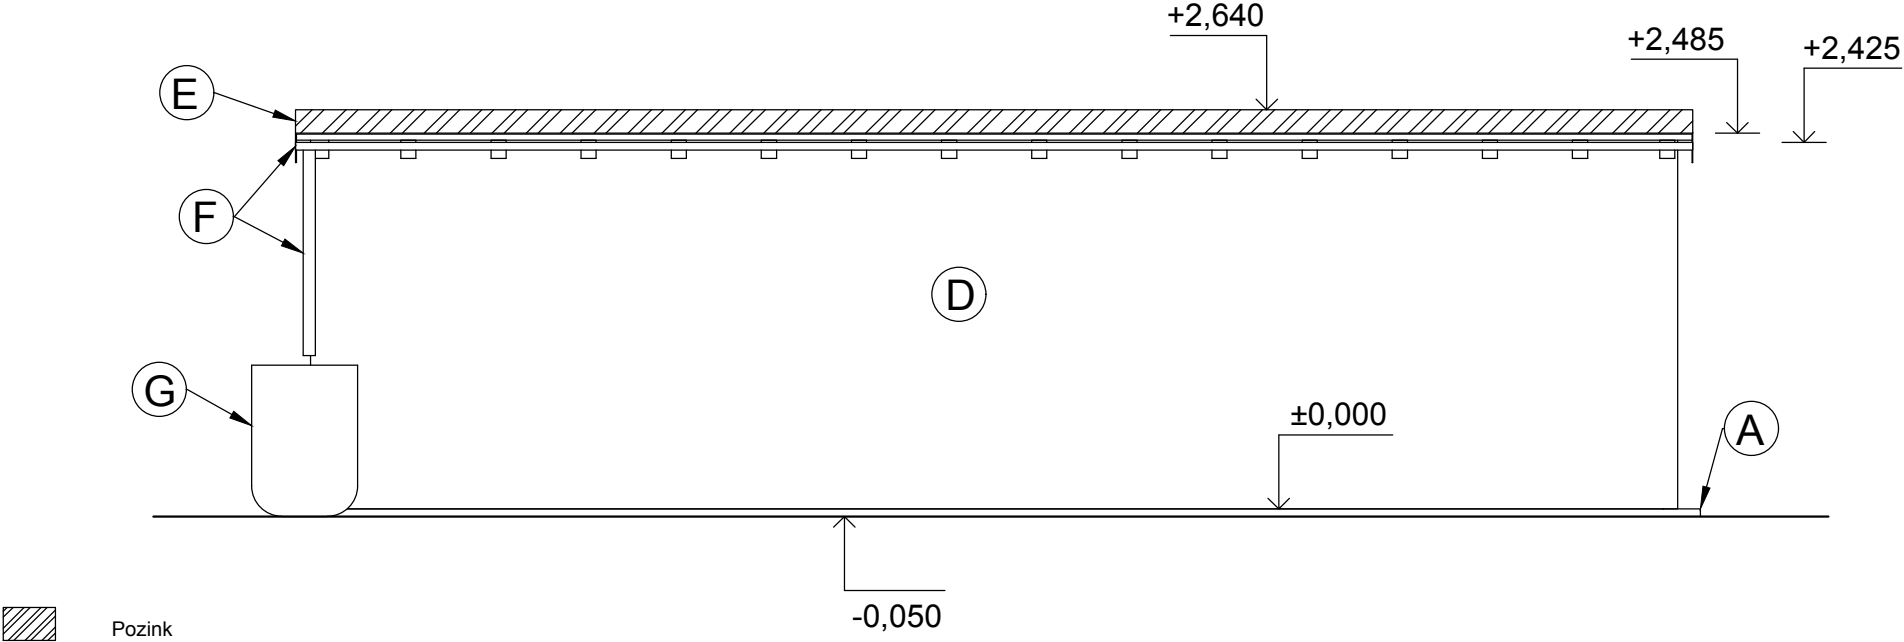

A	Žel. betonová zákl. deska, tl. 150mm
B	Dřevěné dveře z prken, hnědé
C	Dřevěný trám, hnědý, 80x80 mm
D	Dřevěný prkený obklad, hnědý
E	Plechová střecha, pozink, červená
F	Okap. žlab, svod, pozink, hnědý
G	Sud na dešťovou vodu, 200l modrý

Zodp. projektant	Vypracoval	Doplnil		
	Bc. Petr Směták			
Místo stavby	Dlouhá Lhota čp. 5		Formát A4 Datum 2/2021 Účel DSPS Č.zak.	
Majitel	Manželé Samcovi, Dlouhá Lhota 5, 391 55 Chýnov			
Sklad, Dlouhá Lhota u Kosovky				
Pohled jižní		Měřítko 1:50	Č. přílohy D. 5	