


Pohled východní

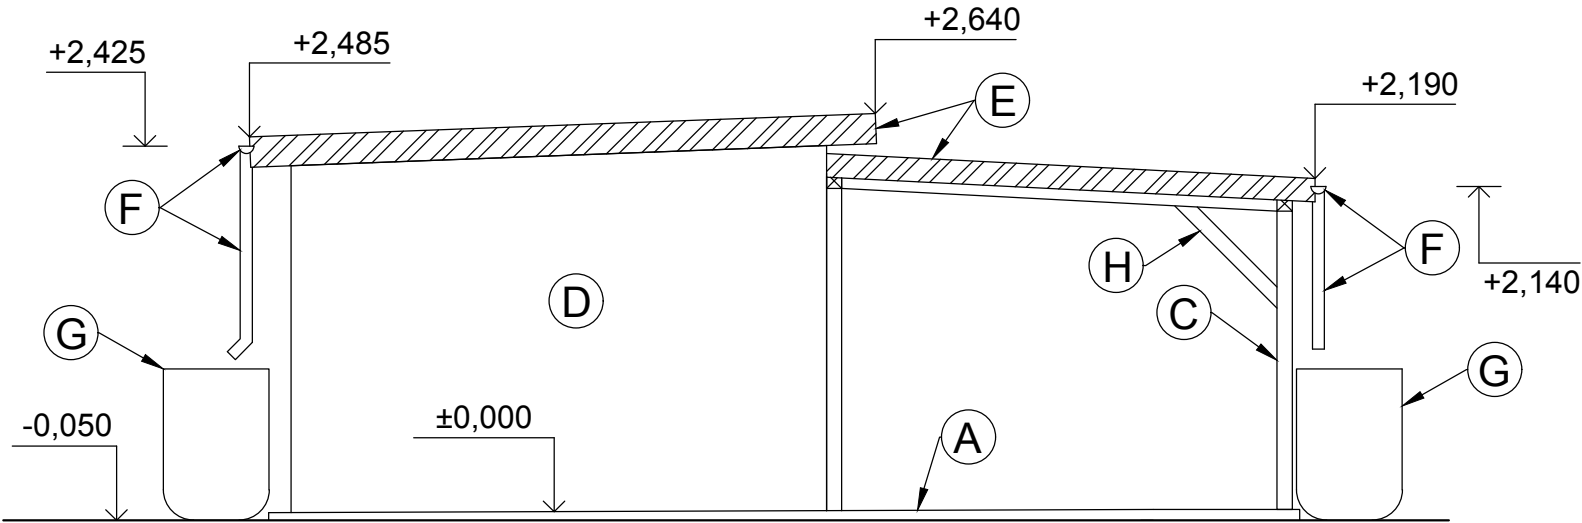

 Pozink

A	Žel. betonová zákl. deska, tl. 150 mm
B	Dřevěné dveře z prken, hnědé
C	Dřevěný trám, hnědý, 100x100 mm
D	Dřevěný prkený obklad, hnědý
E	Plechová střecha, pozink, červená
F	Okap. žlab, svod, pozink, hnědý
G	Sud na dešťovou vodu, 200 l modrý
H	Pásek 100x100

Zodp. projektant	Vypracoval	Doplnil		
	Bc. Petr Směták			
Místo stavby	Dlouhá Lhota čp. 5			
Majitel	Manželé Samcovi, Dlouhá Lhota 5, 391 55 Chýnov			
Sklad, Dlouhá Lhota u Kosovky			Formát A4	Kopie č.
			Datum 2/2021	
			Účel DSPS	
			Č.zak.	
Pohled východní			Měřítko 1:50	Č. přílohy D. 6