


Řez A - A'

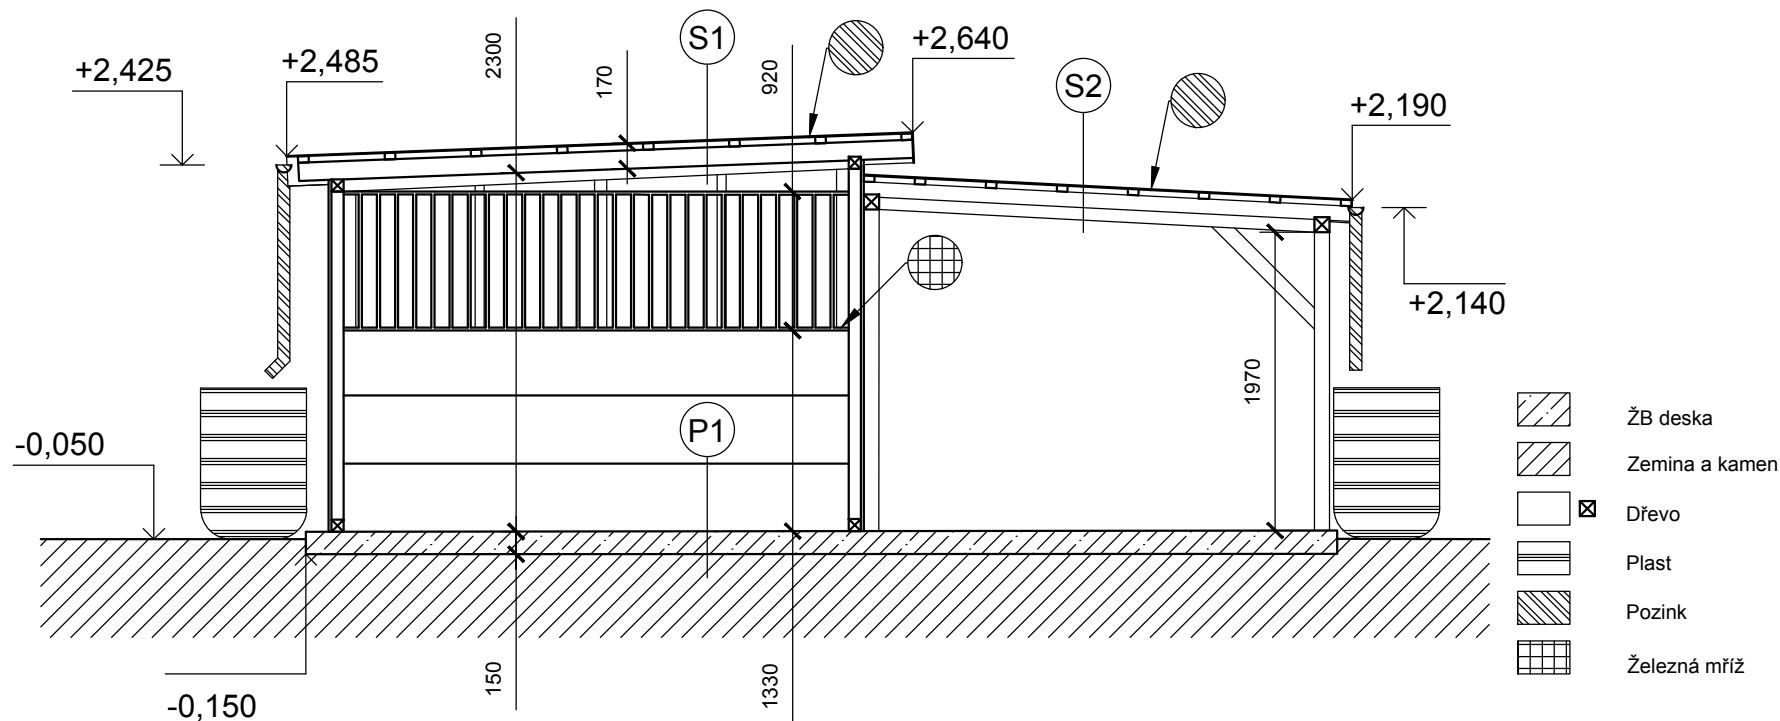

Skladby konstrukcí:

- | | | |
|---|--|--|
| <p>(P1) - Žel. betonová zákl. deska, tl. 150mm</p> <p>- ŽB deska leží na kamenitém podkladu, pod kamenem je zemina nejsou zde žádné základové pasy.</p> | <p>(S1) - Plechová střecha, pozink</p> <p>- Latě 70/40</p> <p>- Krokve 120/100</p> <p>- Průvlaky 80/80</p> <p>- Konstrukce střechy leží na rámové, která je tvořená sloupy 80/80, 80/60, a vystužená prkeným obkladem.</p> | <p>(S2) - Plechová střecha, pozink</p> <p>- Latě 70/40</p> <p>- Krokve 100/100</p> <p>- Průvlaky 100/100</p> |
|---|--|--|

Zodp. projektant	Vypracoval	Doplnil		
	Bc. Petr Směták			
Místo stavby	Dlouhá Lhota čp. 5			
Majitel	Manželé Samcovi, Dlouhá Lhota 5, 391 55 Chýnov			
Sklad, Dlouhá Lhota u Kosovky			Formát A4	Kopie č.
			Datum 2/2021	
			Účel DSPS	
			Č.zak.	
Řez A - A'			Měřítko 1:50	Č. přílohy D. 2