


Řez B - B'

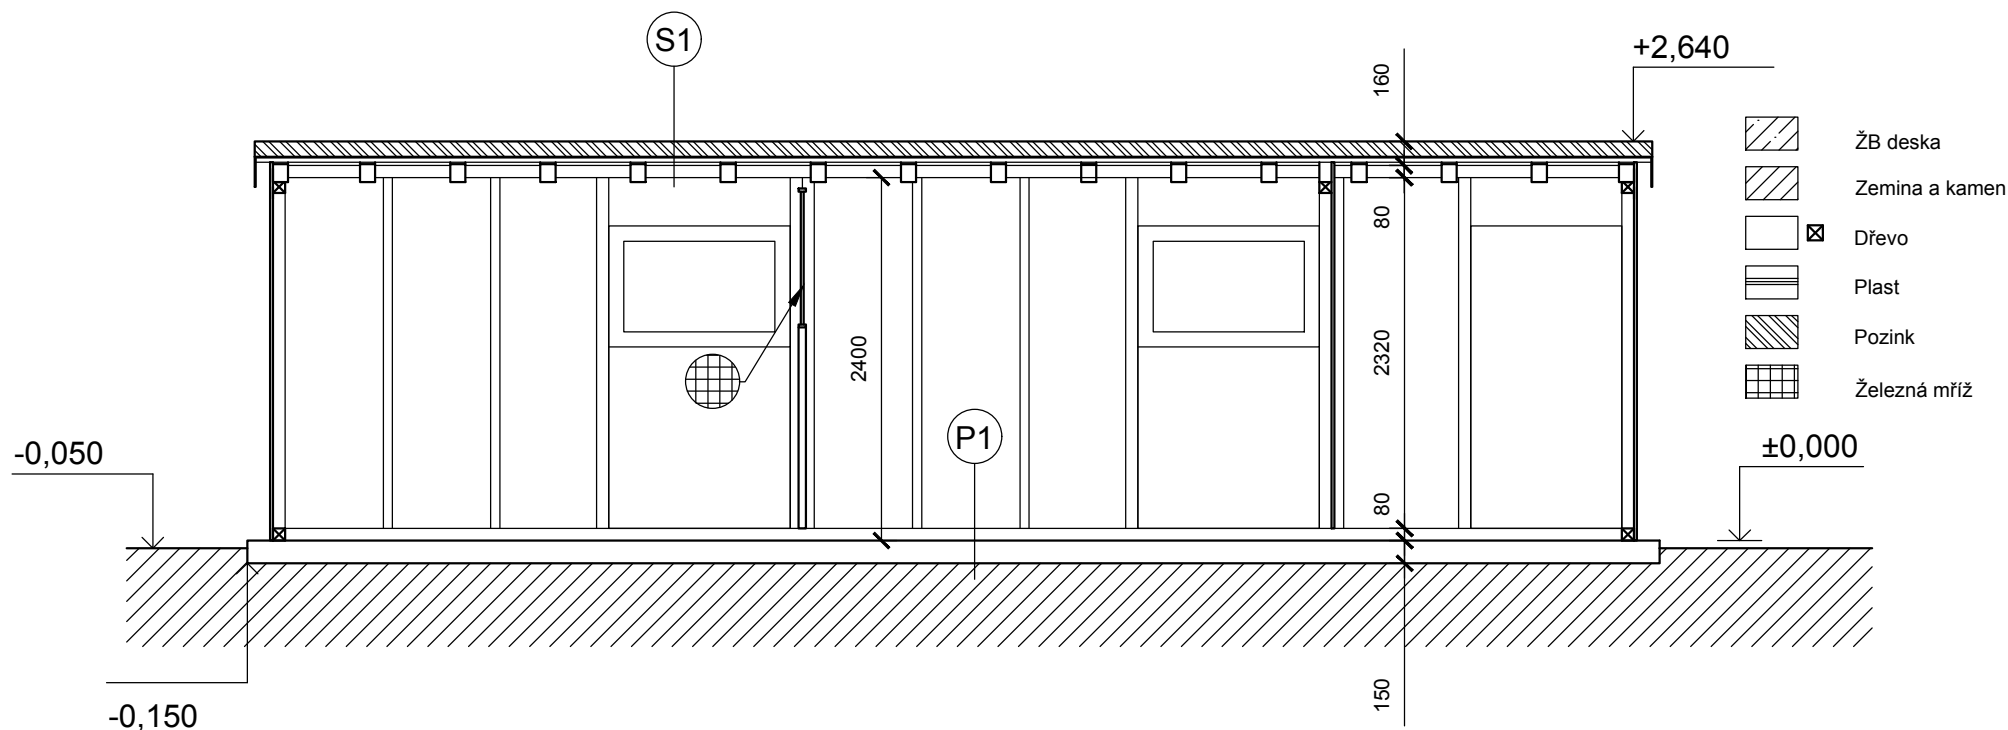

Skladby konstrukcí:

- P1** - Žel. betonová zákl. deska, tl. 150mm
- ŽB deska leží na kamenitém podkladu, pod kamenem je zemina nejsou zde žádné základové pasy.
- S1** - Plechová střecha, pozink
- Latě 70/40
- Krokve 120/100
- Průvlaky 80/80
- Konstrukce střechy leží na rámové, která je tvořená sloupy 80/80, 80/60, a vystužená prkeným obkladem.

Zodp. projektant	Vypracoval	Doplnil		
	Bc. Petr Směták			
Místo stavby	Dlouhá Lhota čp. 5			
Majitel	Manželé Samcovi, Dlouhá Lhota 5, 391 55 Chýnov		Formát A4 Datum 2/2021 Účel DSPS Č.zak. Kopie č.	
Sklad, Dlouhá Lhota u Kosovky				
Řez B - B'			Měřítka 1:50	Č. přílohy D. 3