


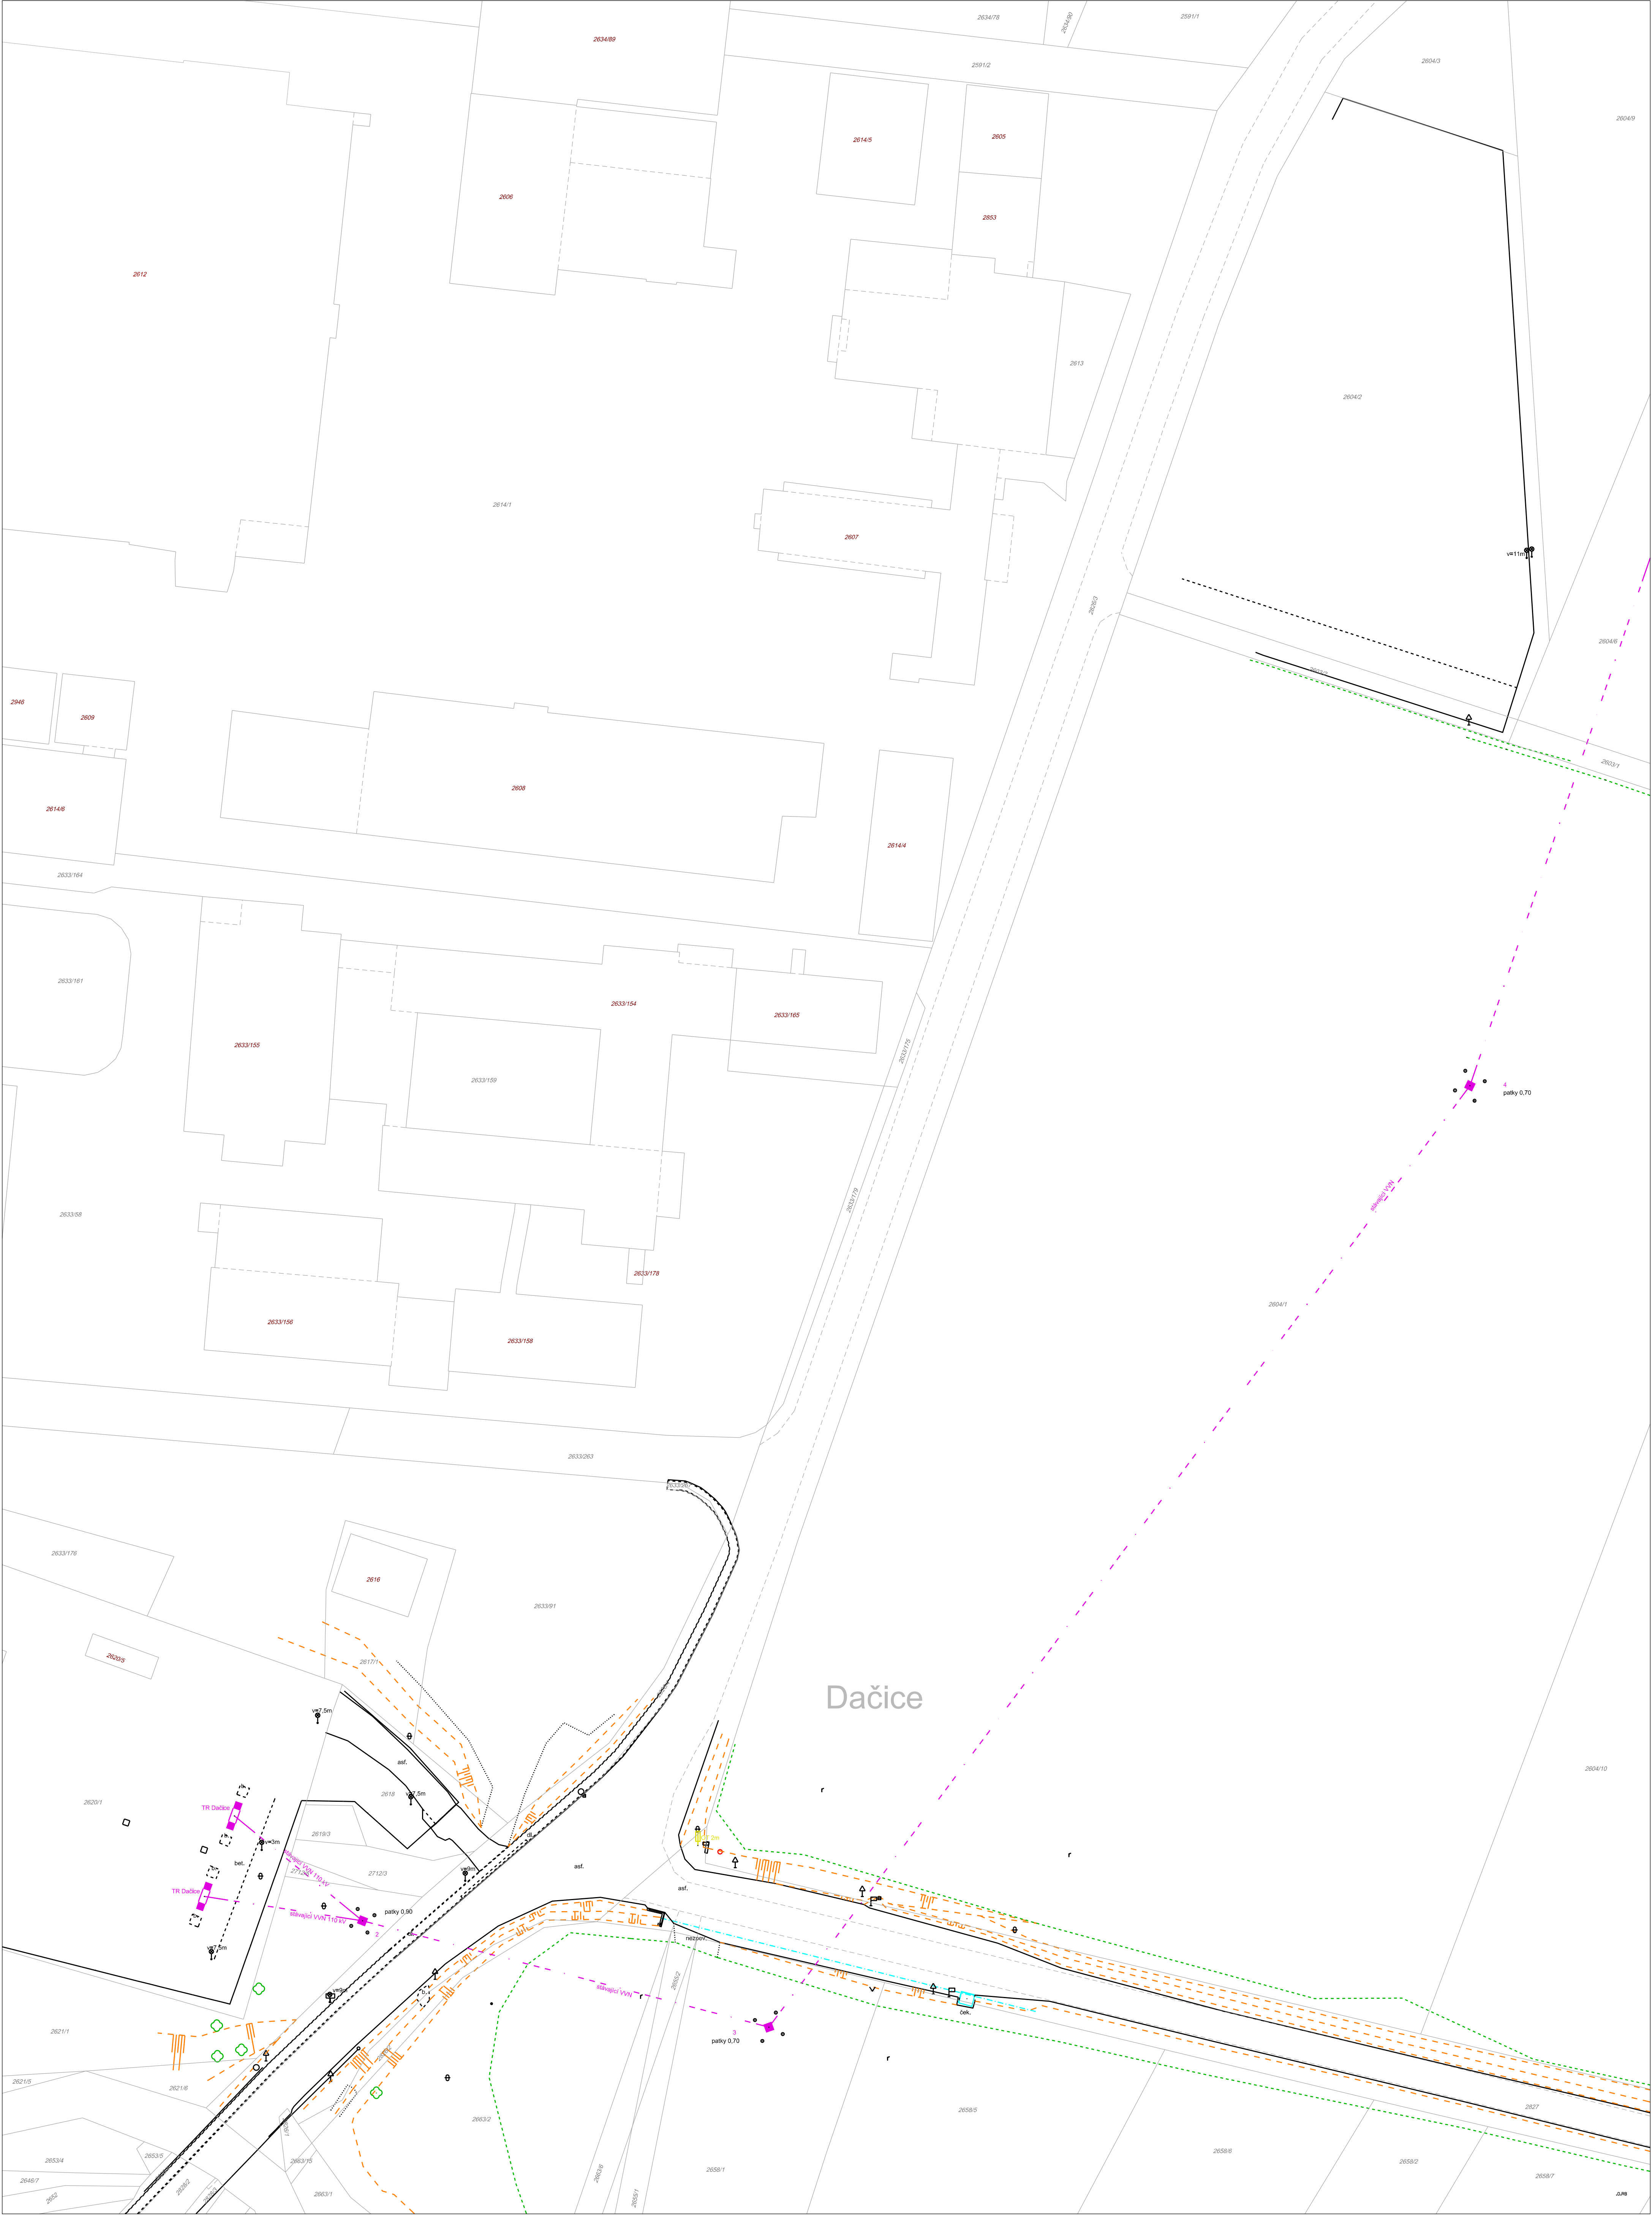

Potvrzuji, že geodetická část dokumentace předprojektového zaměření stavby nalezitelná a přesnost odpovídá právním předpisům. Zákres hranic je pouze informativní.

roztika a podpis ÚOZ

Potvrzuji, že rozsah zájmového území odpovídá zadání požadavku naší firmy.

roztika a podpis oprávněného zástupce projekční firmy

Název stavby: VVN 110 kV V5521/5530 Dačice - Telč		Číslo stavby: 1020002490_R2_PZS	
Geodetická firma:		Číslo ověření:	
Zpracoval:		Číslo položky ČÚZK:	
Ověřil:		Datum ověření:	viz viditelný ELP
Projekční firma:		Datum zaměření:	04.08.2020
Potvrdil:		Kód charakteristiky přesnosti:	3
		Formát výkresu:	A1
		Měřítko:	1 : 500
		Číslo výkresu:	1
		S-JTSK	Bpv