


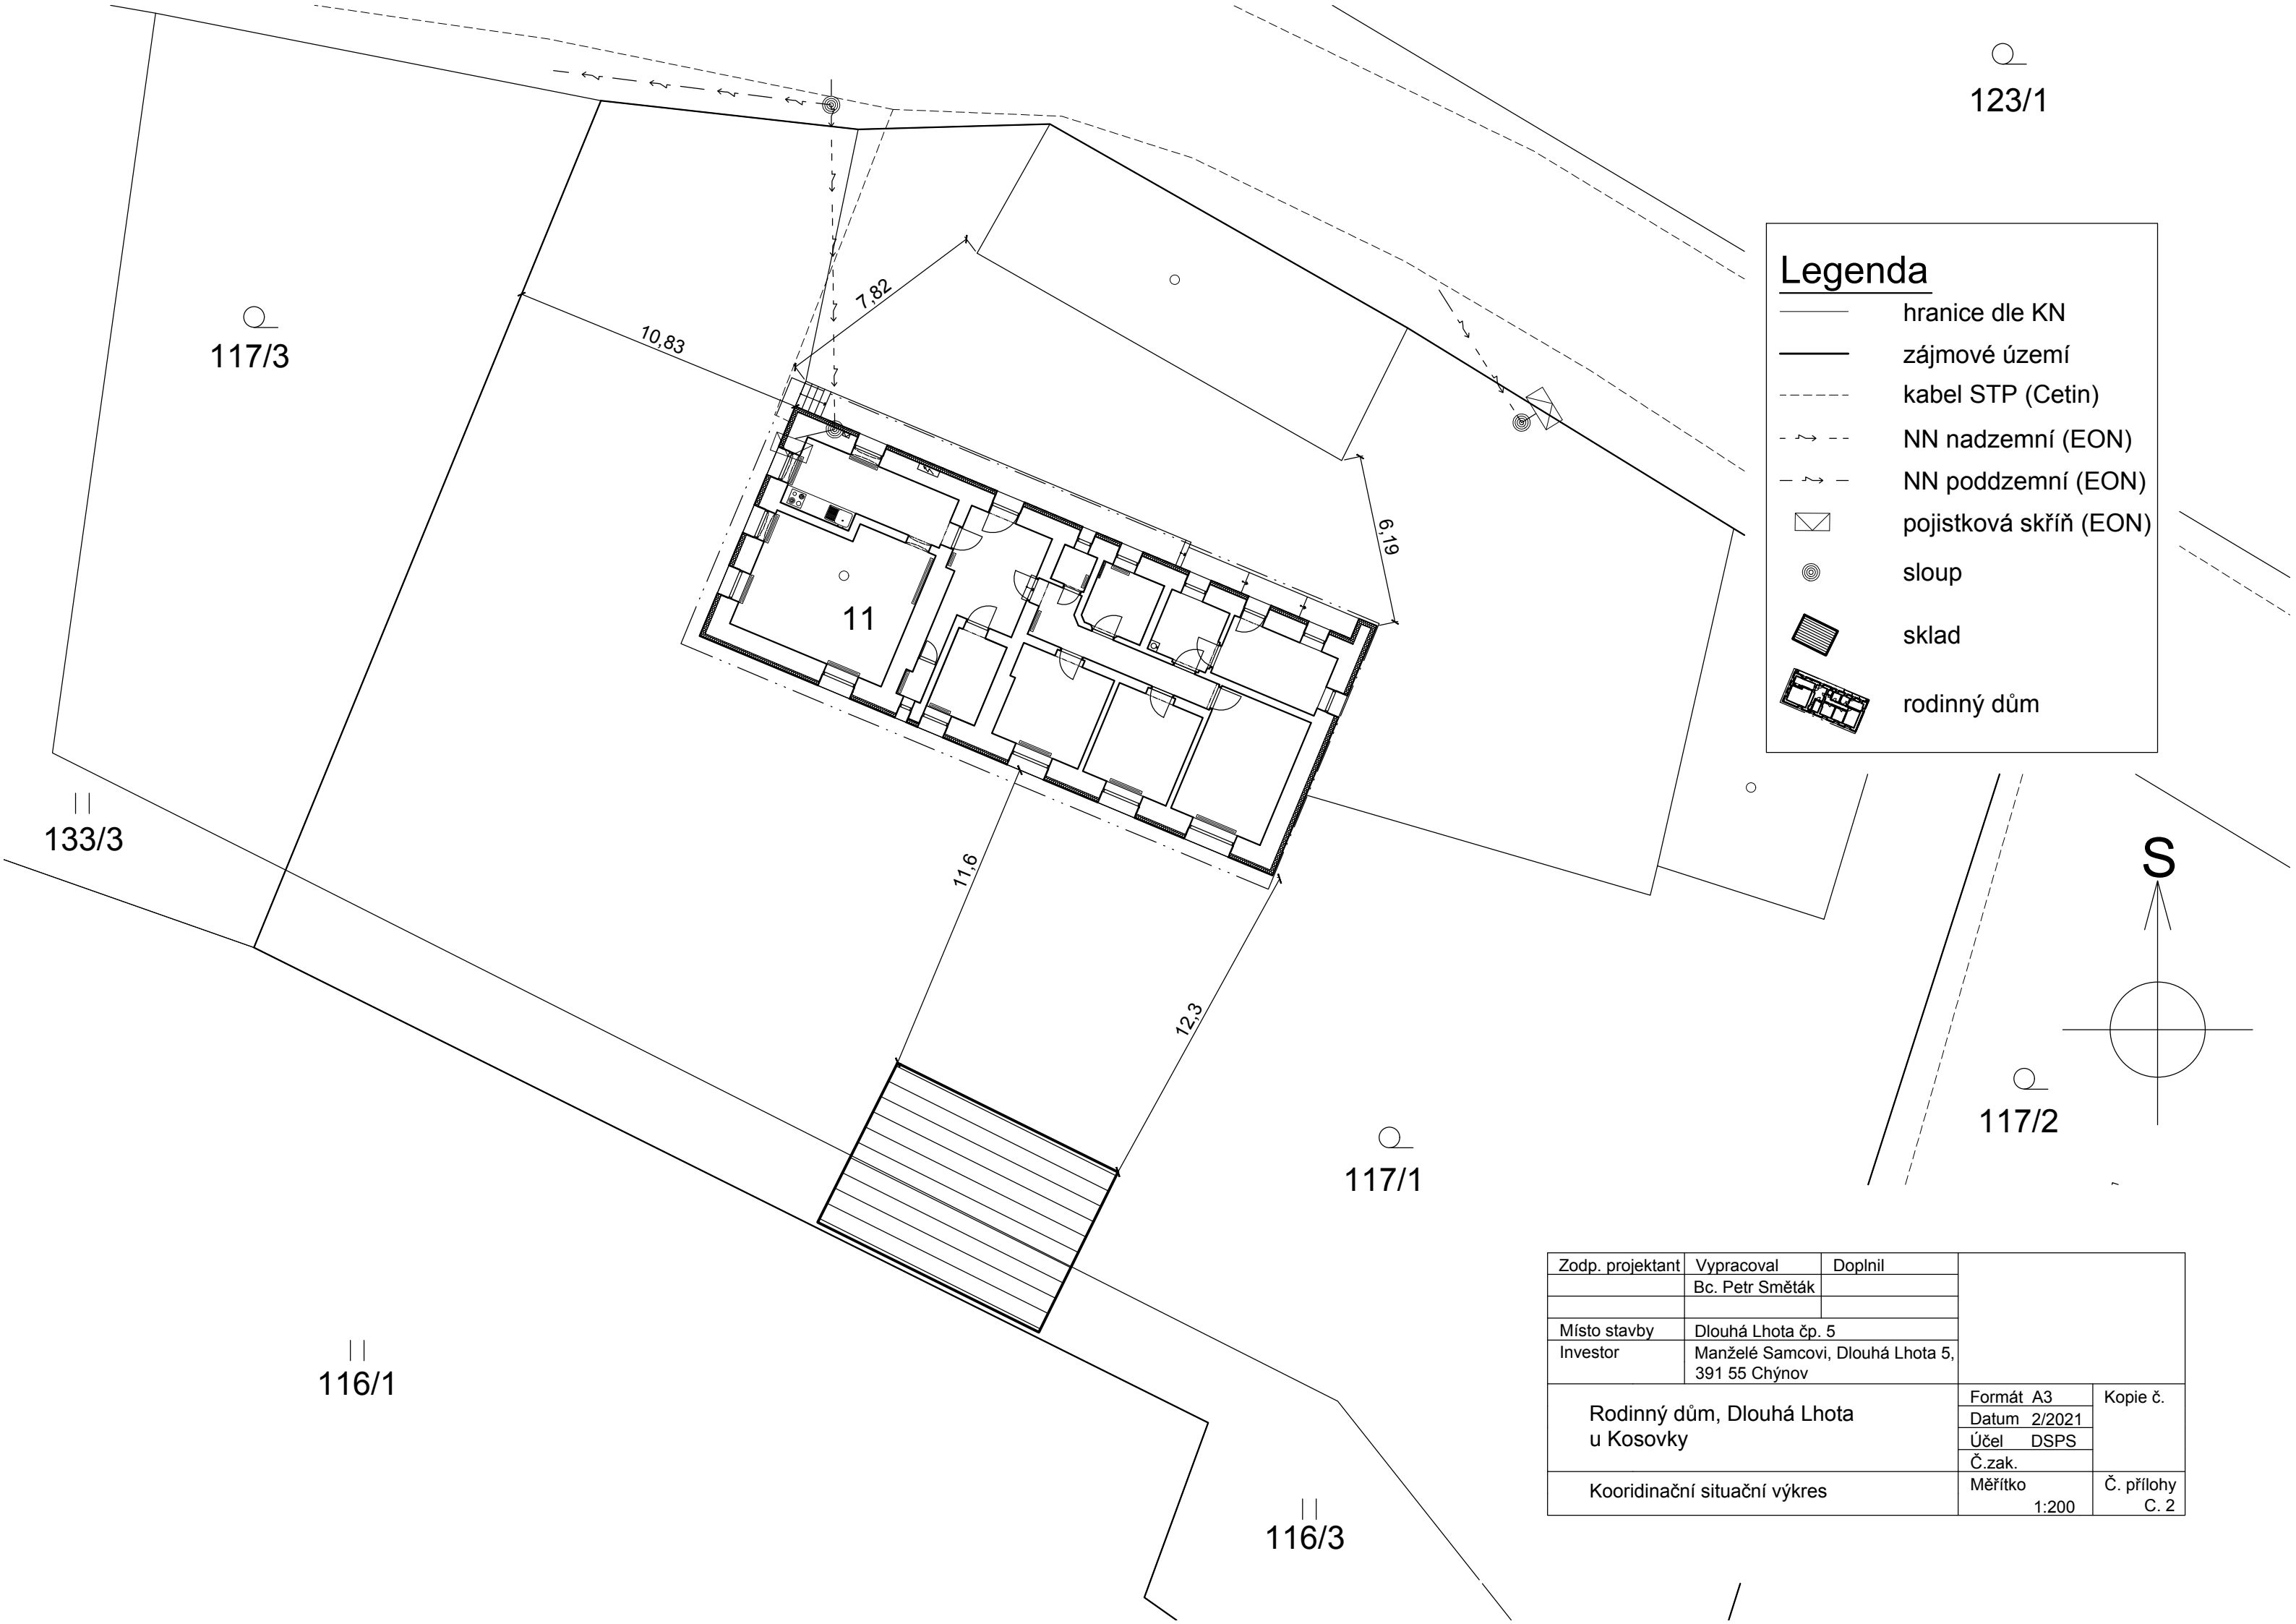

Legenda

- hranice dle KN
- zájmové území
- kabel STP (Cetin)
- NN nadzemní (EON)
- NN podzemní (EON)
- pojistková skříň (EON)
- sloup
- sklad
- rodinný dům

Zodp. projektant	Vypracoval	Doplnil		
	Bc. Petr Směták			
Místo stavby	Dlouhá Lhota čp. 5		Formát A3	Kopie č.
Investor	Manželé Samcovi, Dlouhá Lhota 5, 391 55 Chýnov		Datum 2/2021	
			Účel DSPS	
			Č.zak.	Č. přílohy C. 2
Rodinný dům, Dlouhá Lhota u Kosovky			Měřítko 1:200	
Kooridinační situační výkres				