


Řez C - C'

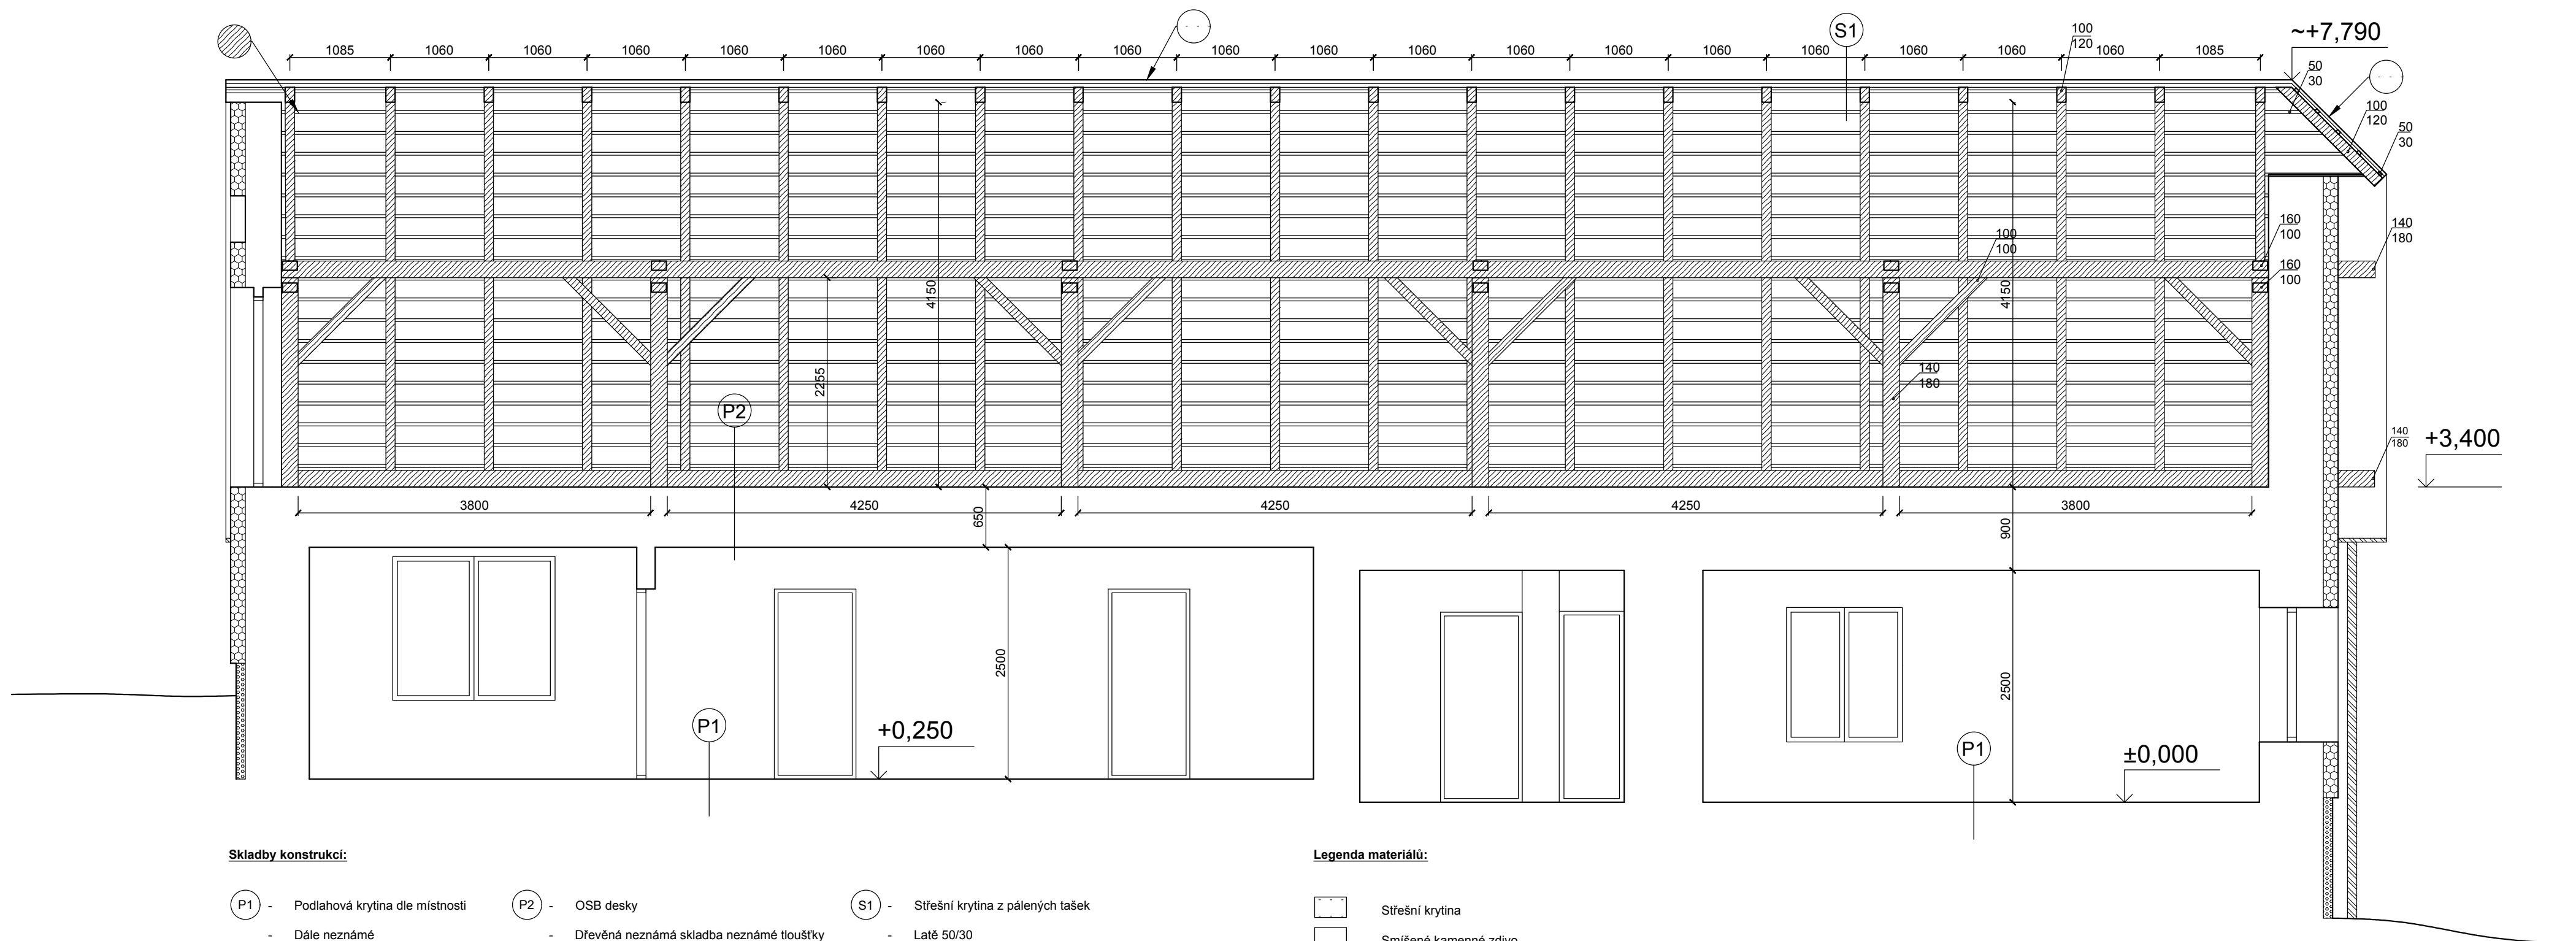

Skladby konstrukcí:

- | | | |
|--|--|--|
| <p>(P1) - Podlahová krytina dle místnosti</p> <p>- Dále neznámé</p> | <p>(P2) - OSB desky</p> <p>- Dřevěná neznámá skladba neznámé tloušťky</p> <p>- Přesná skladba stropů neznámá, popsáno ve zprávě</p> | <p>(S1) - Střešní krytina z pálených tašek</p> <p>- Latě 50/30</p> <p>- Krokve 100/120</p> <p>- Vaznice 140/180</p> <p>- Pásky 100/100</p> <p>- Hambálky 160/100</p> <p>- Kleštiny 160/100</p> <p>- Sloupečky 140/180</p> <p>- Vzpěry 100/140</p> <p>- Vazné trámy neznámý rozměr</p> |
|--|--|--|

Legenda materiálů:

- | | |
|---|-----------------------|
|  | Sřešní krytina |
|  | Smíšené kamenné zdivo |
|   | Dřevo |
|  | Pozink |
|  | Zateplení tl. 160 mm |
|  | Zateplení tl. 60 mm |

Zodp. projektant	Vypracoval	Doplnil		
	Bc. Petr Směták			
Místo stavby	Dlouhá Lhota čp. 5			
Majitel	Manželé Samcovi, Dlouhá Lhota 5, 391 55 Chýnov			
Rodinný dům, Dlouhá Lhota u Kosovky			Formát A2	Kopie č.
			Datum 2/2021	
			Účel DPS	
Řez C - C'			Č.zak.	Č. přílohy D. 5
			Měřítko 1:50	